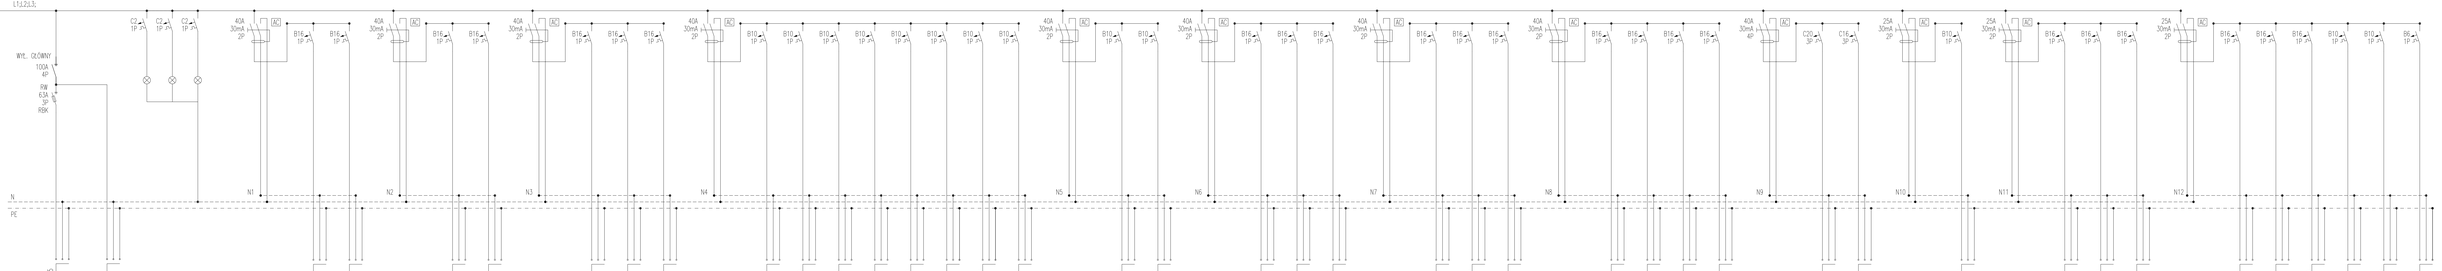

NUMER OBWODU		WYŁ. GŁÓWNY	KONTR.NAP.	F11	OBW.1	OBW.2	F12	OBW.3	OBW.4	F13	OBW.5	OBW.6	OBW.7	F14	OBW.8	OBW.9	OBW.10	OBW.11	OBW.12	OBW.13	OBW.14	OBW.15	F15	OBW.16	OBW.17	F16	OBW.18	OBW.19	OBW.20	F17	OBW.21	OBW.22	OBW.23	F18	OBW.24	OBW.25	OBW.26	OBW.27	F19	OBW.28	OBW.29	F110	OBW.30	F111	OBW.31	OBW.32	OBW.33	F112	OBW.34	OBW.35	OBW.36	OBW.37	OBW.38	OBW.39
NAZWA	ZASILANIE Z RG OBW. Q2.5	ZASIL. ROZDZ. WENTYLACJI VII–1/RW	KONTROLKA NAPIĘCIA ZASILAJĄCEGO	ZAB.RÓŻNIC–PRĄD. OBW.1 – OBW.2	MATA GRZEWCZA WC. MĘSKI	MATA GRZEWCZA WC. DAMSKI	ZAB.RÓŻNIC–PRĄD. OBW.3 – OBW.4	GNIAZDA POM. GOSP.	MATA GRZEWCZA SZAT.DAMSKA	ZAB.RÓŻNIC–PRĄD. OBW.5 – OBW.7	MATA GRZEWCZA	MATA GRZEWCZA	MATA GRZEWCZA	ZAB.RÓŻNIC–PRĄD. OBW.8 – OBW.15	OŚWIETLENIE KORYTARZ	OŚWIETLENIE POM. S8 BIURO, S3 WC	OŚWIETLENIE POM. SKŁADOWA	OŚWIETLENIE REZERWA	OŚWIETLENIE WC męski.	OŚWIETLENIE UNIWERSALNA	OŚWIETLENIE WC męski, S1 RELAKS	OŚWIETLENIE S1 RELAKS	ZAB.RÓŻNIC–PRĄD. OBW.16 – OBW.17	OŚWIETLENIE WC DAM., POM. GOSP.	OŚWIETLENIE WC. DAMSKIE	ZAB.RÓŻNIC–PRĄD. OBW.18 – OBW.20	GNIAZDA POM. S7 SKŁADOWA	GNIAZDA POM. S7 SKŁADOWA	GNIAZDA POM. S7 SKŁADOWA	ZAB.RÓŻNIC–PRĄD. OBW.21 – OBW.23	GNIAZDA POM. GOSP.	GNIAZDA POM. S3 WC	REZERWA	ZAB.RÓŻNIC–PRĄD. OBW.24 – OBW.27	GNIAZDA POM. WC dom	GNIAZDA POM. KORYTARZ	REZERWA	GNIAZDA POM. WC mesk.	ZAB.RÓŻNIC–PRĄD. OBW.28 – OBW.29	GNIAZDO SF POM. SAUNA	REZERWA	ZAB.RÓŻNIC–PRĄD. OBW.30	GNIAZDA KATEDRA	ZAB.RÓŻNIC–PRĄD. OBW.31 – OBW.33	REZERWA	GNIAZDA POM. KORYTARZ	GNIAZDA POM. S7 SKŁADOWA	ZAB.RÓŻNIC–PRĄD. OBW.34 – OBW.39	REZERWA	GNIAZDA POM. UMYWALNIA PRZY KLATCE	GNIAZDA POM. S8 BIURO	REZERWA	KLAPA P/POŻ WENTYLACJA	OŚW. EWAKUACYJNE

Data	2020.08		Tytuł:	Projekt:
Projektował	J.	ElectriCon	Tablica WI–1 "–1" Piętro Budynek A Schemat Ideowy	Budynek Central NIK ul. Filtrowa 57, Warszawa
Rysował	M.Mishek			
Sprawdził	J.Pojdyk			

Nr Rys.:
E–1
Strona: 1
Rozk.str.: 1