


ul. bl. Ladyslawa z Gielniowa

k. bet.

KOMORA CIEPLOWNICZA  
N-25/L-8

Ø300mm  
kanal ogólnospławny

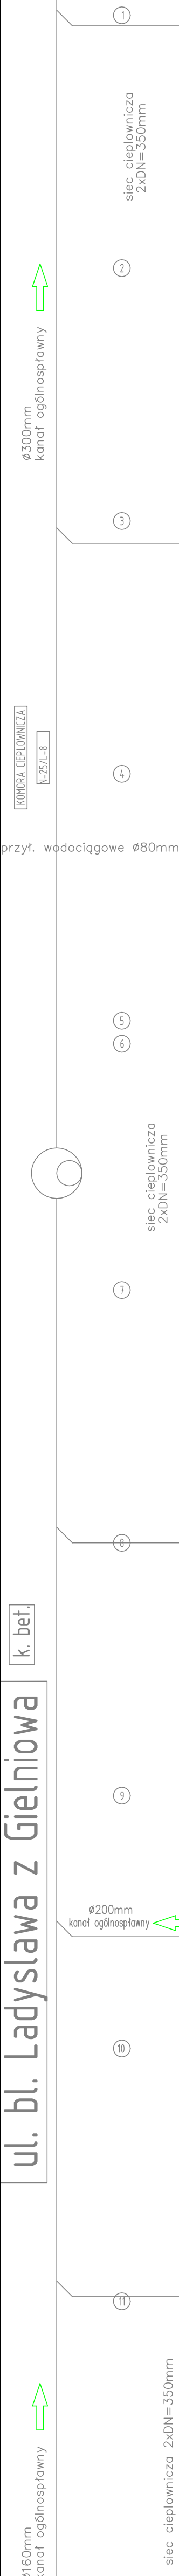

<div>ELECTRICON Sp. z o.o.</div> <div>ul. Longinusa Podbielęty 29A</div> <div>31-980 Kraków</div>			
BRANŻA	FUNKCJA	IMIĘ NAZWISKO	
	Elektryczna	Opracował	Mateusz Jędrzejewski
	SKALA	---	Sprawdził
OBJEKT:		NAJWIŻSZA IZBA KONTROLI	
Inwentaryzacja instalacji		ul. Filitrowa 57	
		02-056 WARSZAWA	
RYSUNEK: Budynek "B" PIĘTRO I		Data	Nr.Rys.
Gniazda, Oświetlenie		09.20	G-10

A4+