


1 2 3 4 5 6 7 8 9 10 11

B

A

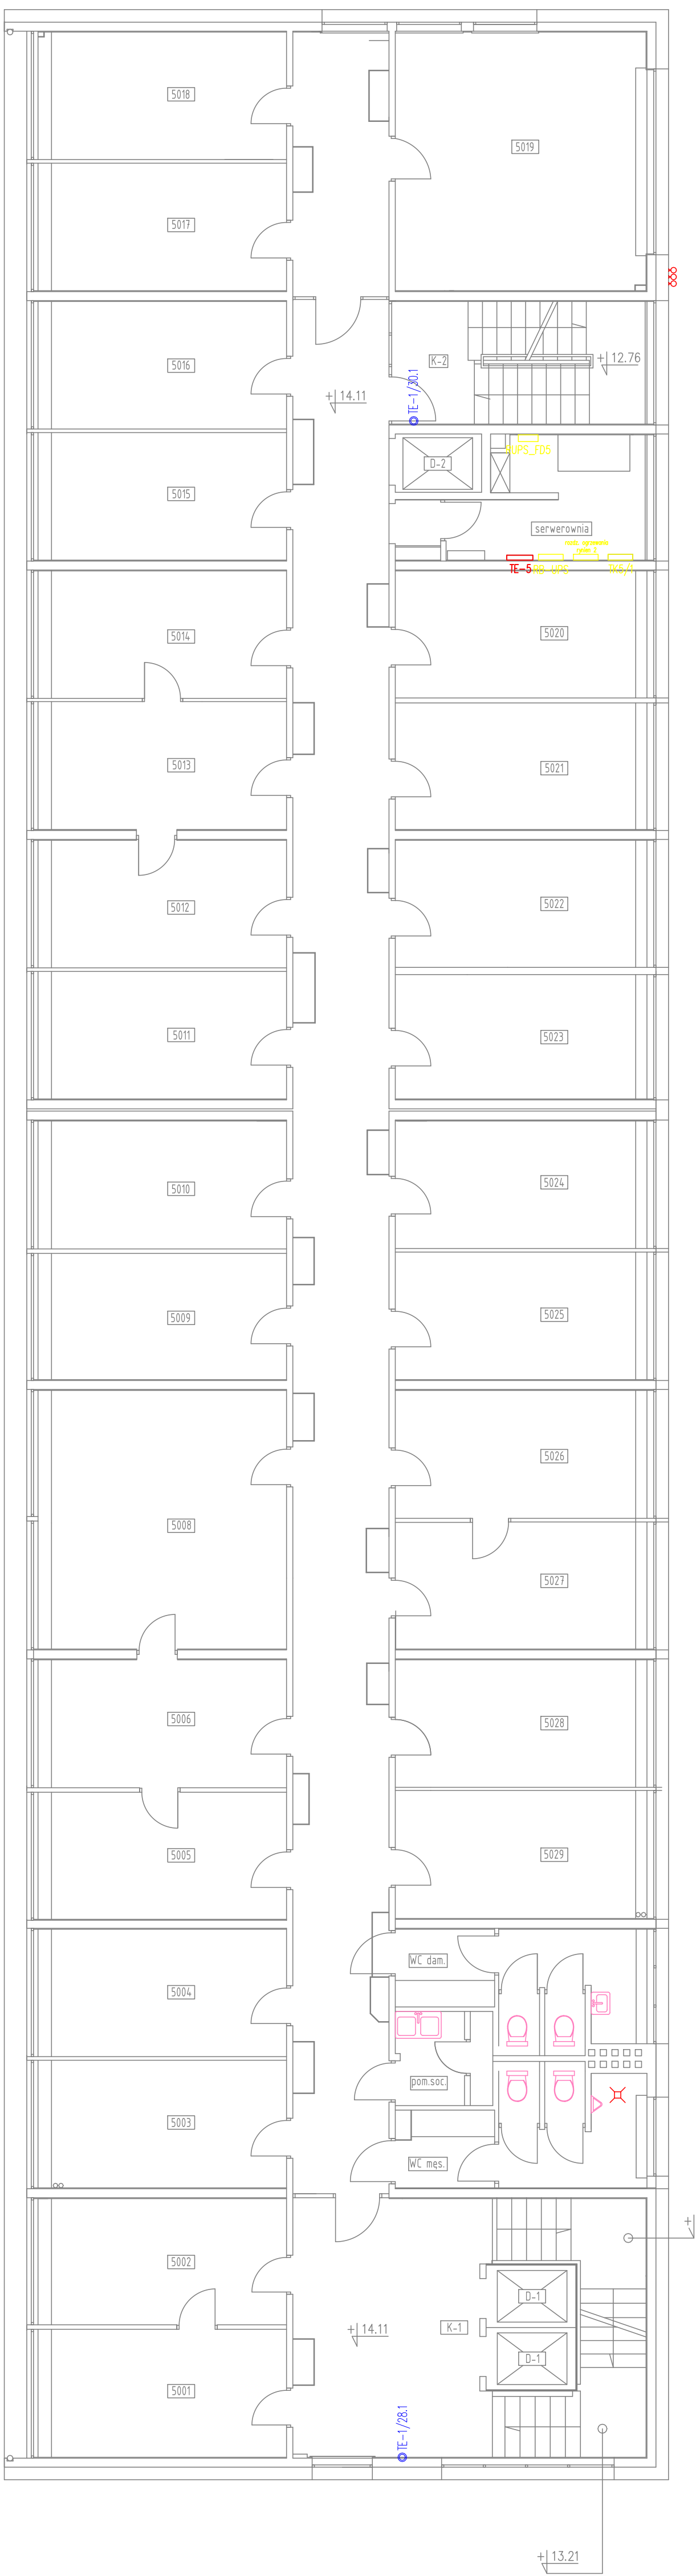

|   |            |                      |              |
|---|------------|----------------------|--------------|
| <div><div><div></div></div><div><div>ELECTRICON Sp. z o.o.</div><div>ul. Longinusa Podbielęty 29A</div><div>31-980 Kraków</div></div></div> |            |                      |              |
| BRANŻA  | FUNKCJA    | IMIĘ NAZWISKO        |              |
| Elektryczna   | Oprowadzał | Mateusz Jędrzejewski |              |
| SKALA   |            | Sprawdził            | Jakub Michon |
|   |            |                      |              |
| OBJEKT: NAJWYŻSZA IZBA KONTROLI   |            |                      |              |
| ul. Filitrowa 57  |            |                      |              |
| Inwentaryzacja instalacji 02-056 WARSZAWA   |            |                      |              |
| RYSUNEK: Budynek "B" PIĘTRO V   |            | Data                 |              |
| Głazda, Oświetlenie   |            | 09.20 G-14           |              |