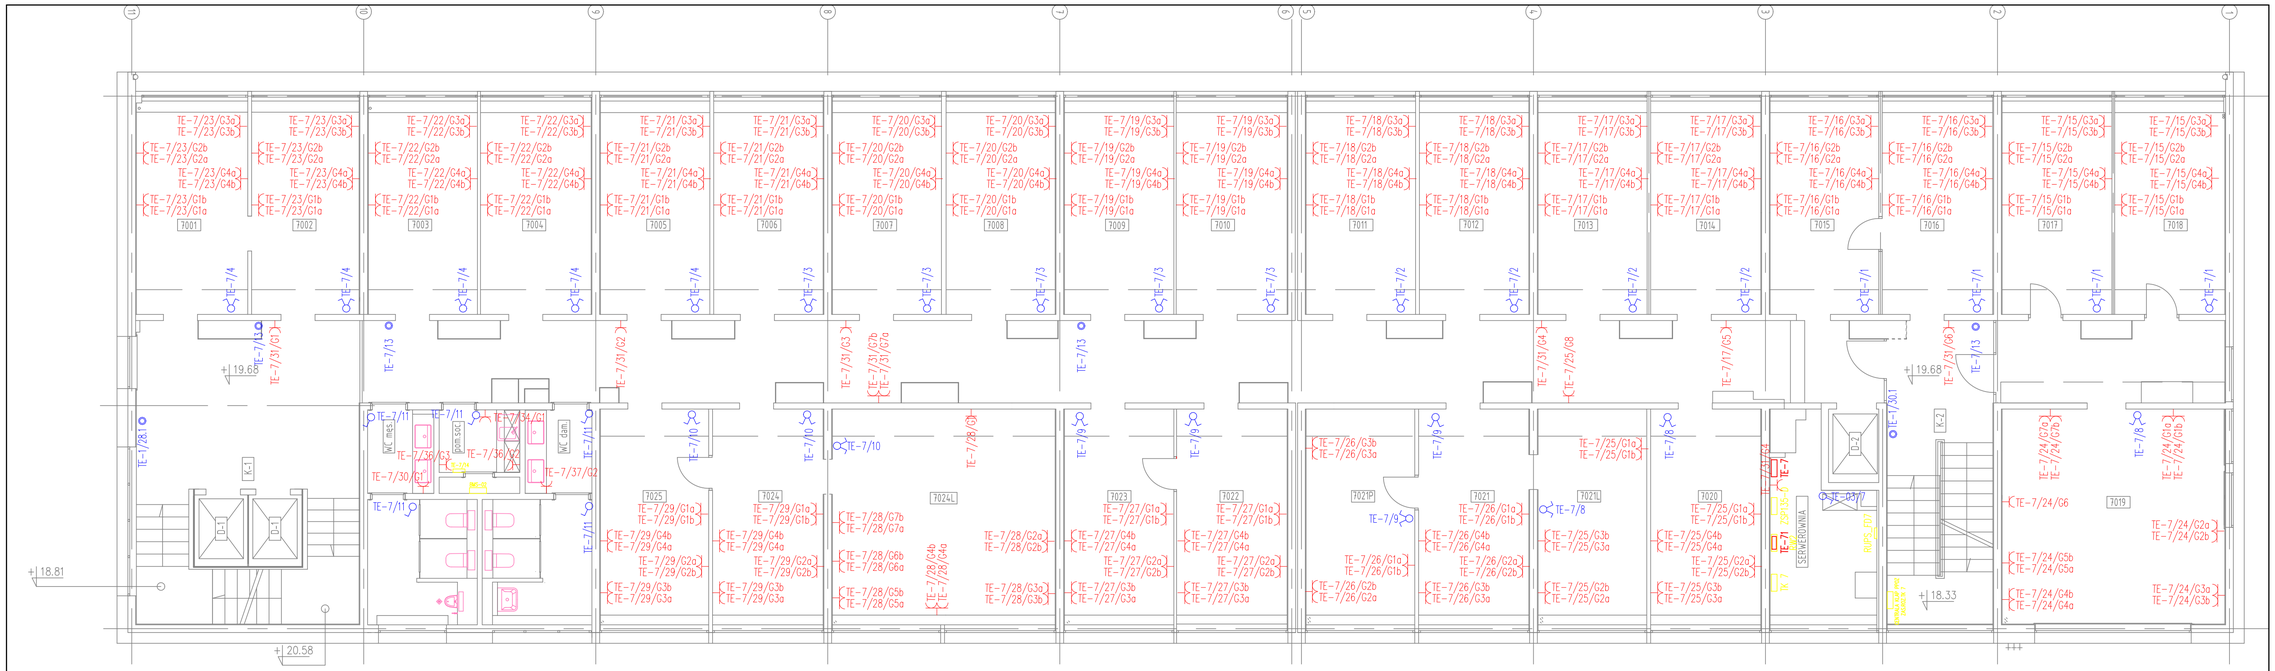

VII PIETRO B

ELECTRICON Sp. z o.o.
ul. Longinusa Podbipięty 29A
31-980 Kraków

BRANŻA	FUNKCJA	IMIĘ, NAZWISKO
Elektryczna	Opracował	Mateusz Jędrzejewski
SKALA ---	Sprawdził	Jakub Michoń

OBIEKT: NAJWYŻSZA IZBA KONTROLI
ul. Filtrowa 57
02-056 WARSZAWA

Inwentaryzacja instalacji

RYSUNEK: Budynek "B" PIĘTRO VII
Gniazda, Oświetlenie

Data	Nr.Rys.
09.20	G-16

A4+