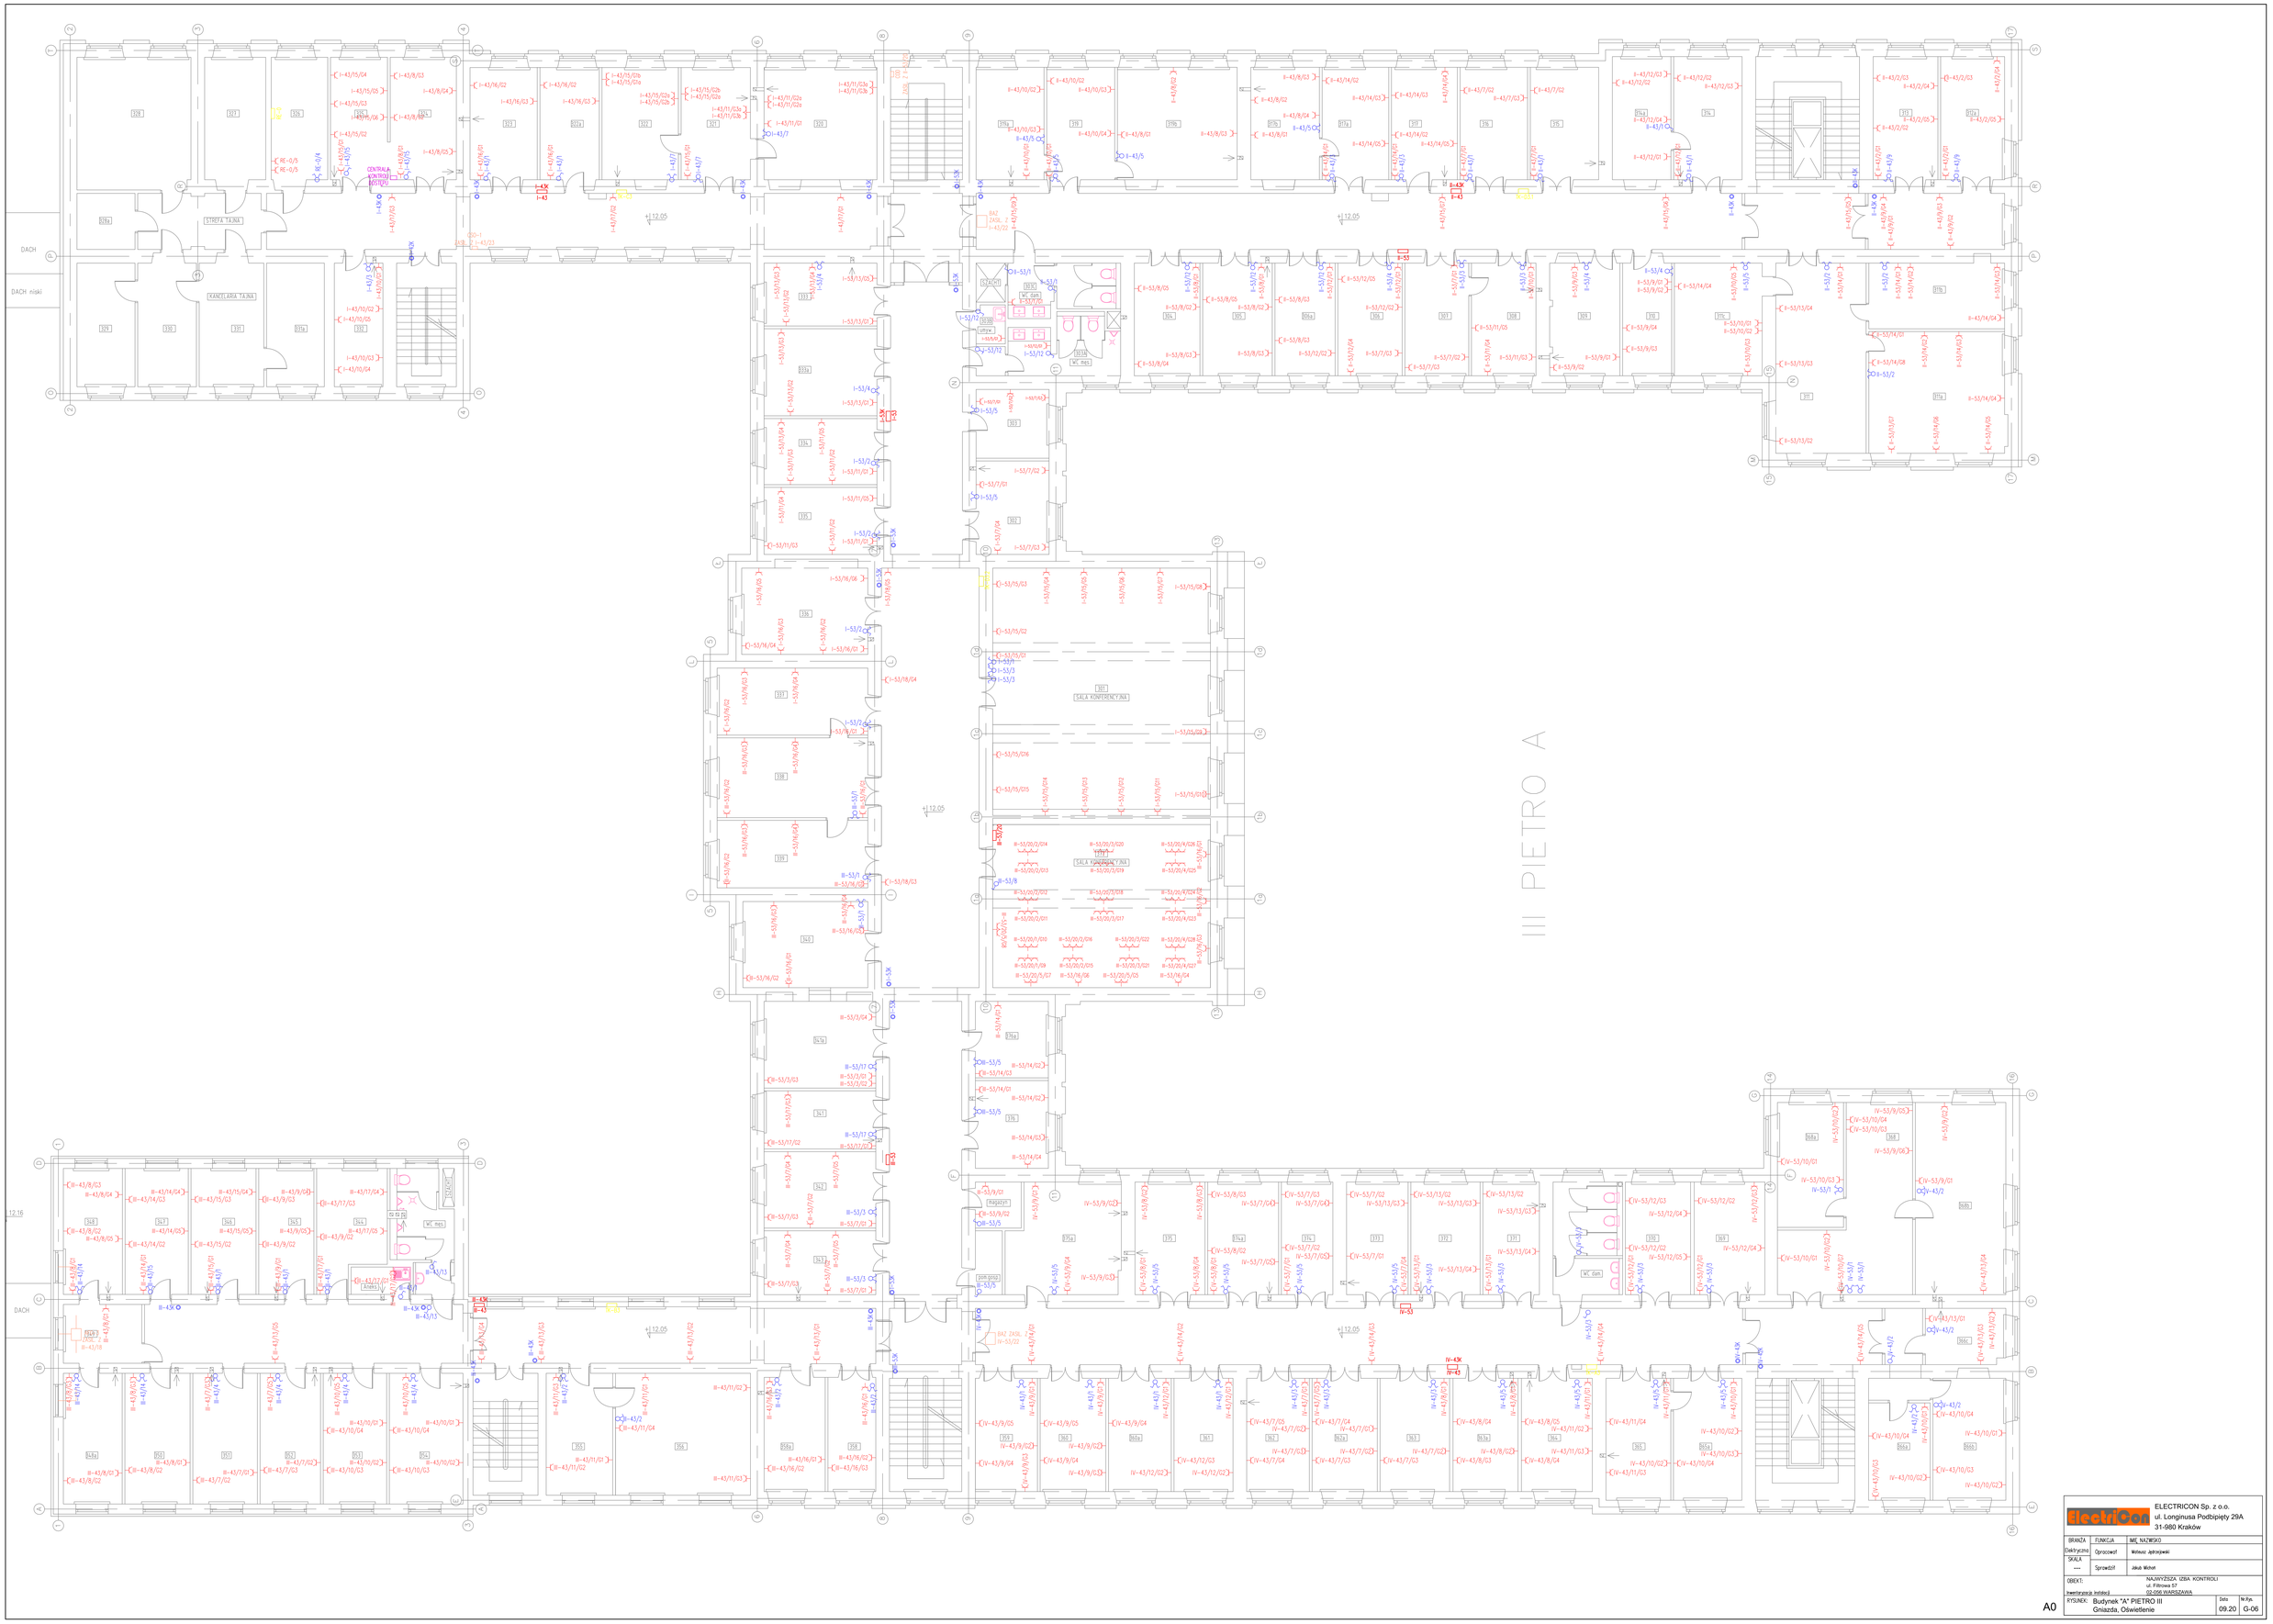

ELECTRICON Sp. z o.o.
ul. Longinusa Podbipięty 29A
31-980 Kraków

BRANŻA	FUNKCJA	IMIĘ NAZWISKO
Elektryczna	Opracował	Mateusz Jędrzejewski
SKALA		
---	Sprawdził	Jakub Michał

OBIEKT: NAJWYŻSZA IZBA KONTROLI
ul. Filtrowa 57
02-056 WARSZAWA

Inwestycja Instalacji

RYSUNEK: Budynek "A" PIETRO III
Gniazda, Oświetlenie

Data: 09.20
Nr Rys.: G-06

A0