
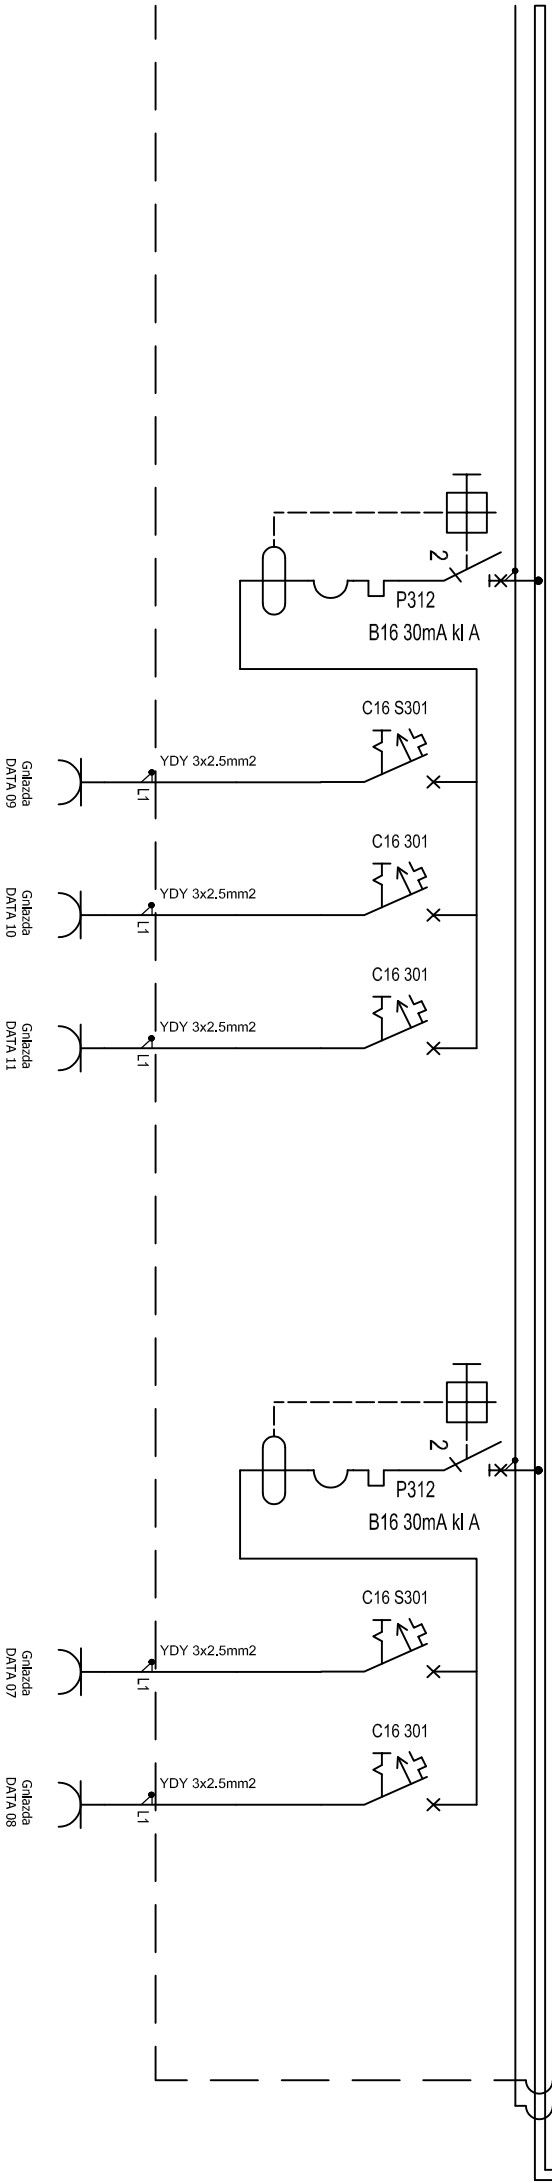



TABLICA TK-040
PARTER

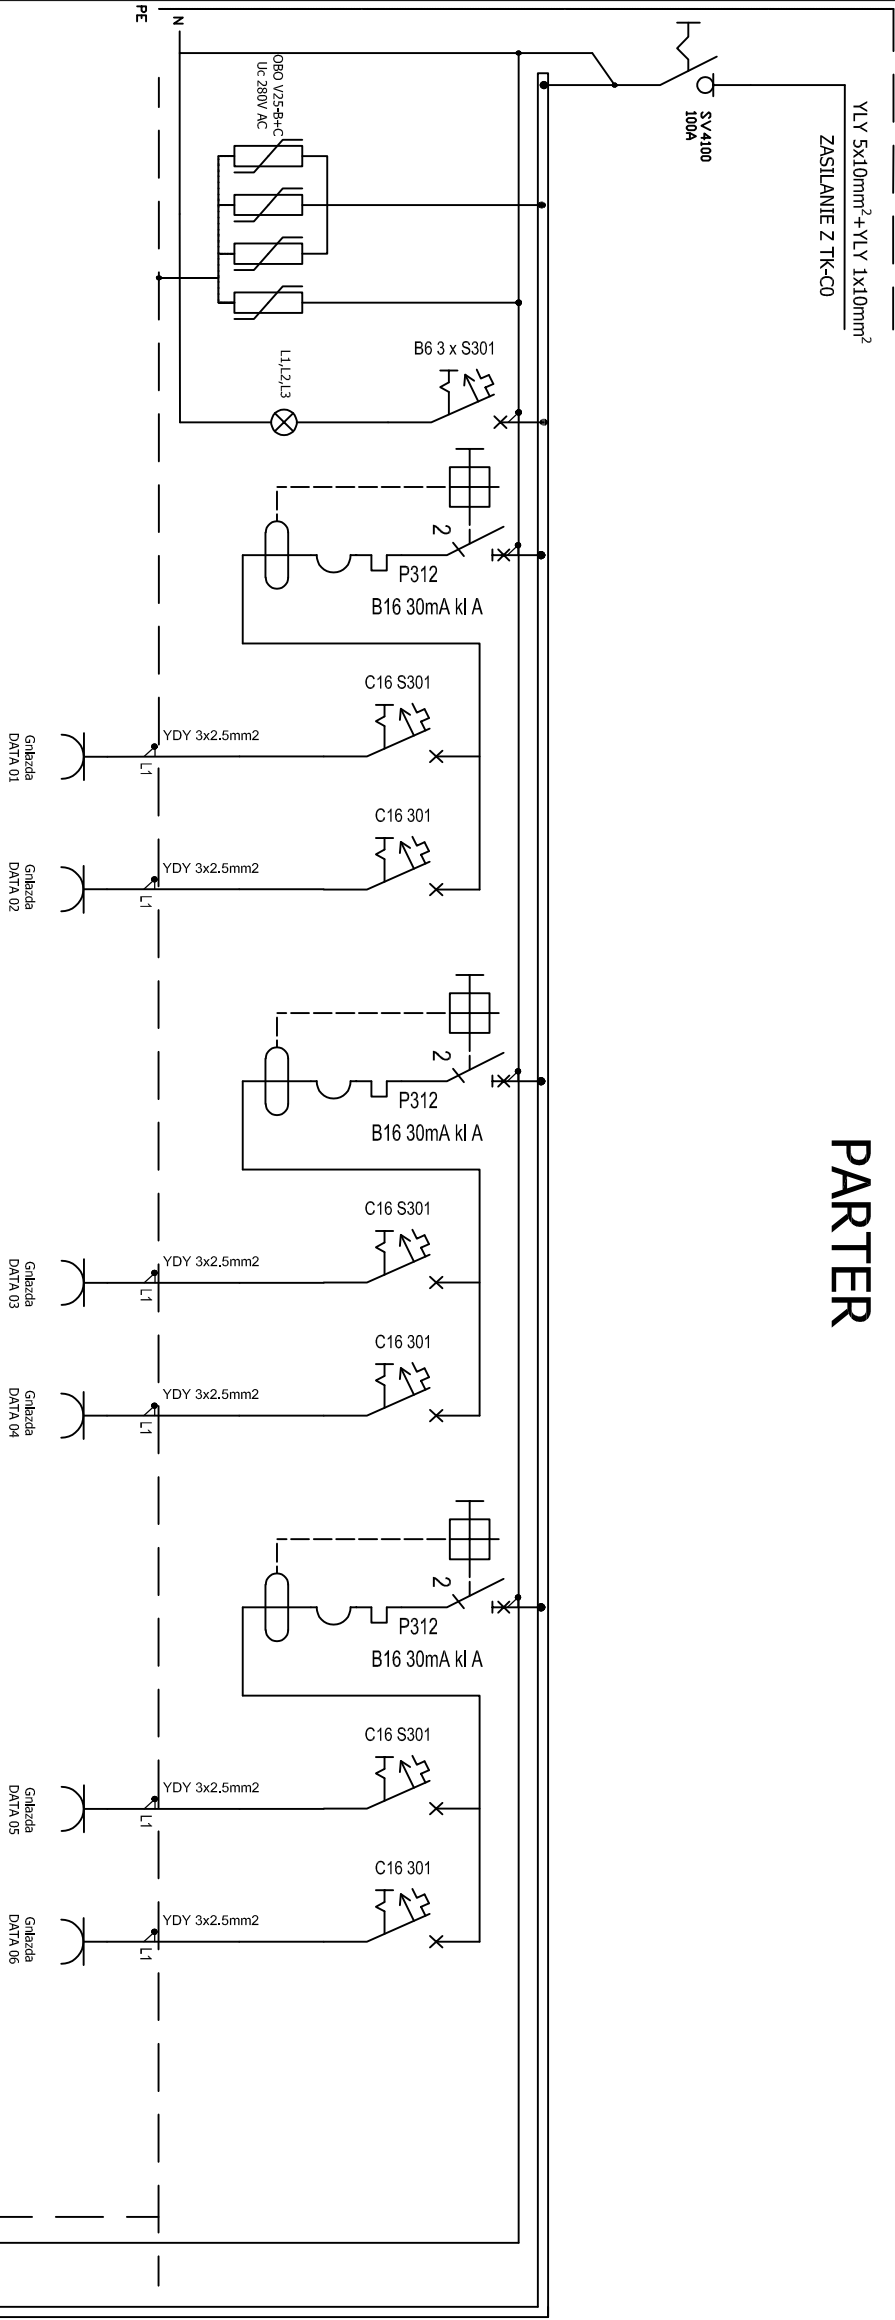

Układ sieci TN-S
Ochrona od porażeń poprzez
szybkie samoczynne wyłączenie zasilania

Rozdzielnica wnetkowa 5x14

Temat: Pomiar instalacji obwodów elektrycznych gniazd komputerowych w budynkach A i B. Najwyższa Izba Kontroli, Warszawa ul. Filtrowa 57				
Tytuł: Rozdzielnica TK-040				
 EL SERWIS Jarosław Mirzejewski 95-030 Rzgów, ul. Gliniana 21				
Projektował:	ingr inż. Tomasz Niewiadomski	LOD/3316/PBE/17		04.2019r.
Sprawdził:	inż. Piotr Bednarek			04.2019r.
Wykonał:	inż. Adam Korn			04.2019r.
Skala:	Nr. rej. proj. 4/2019	Nr. kolejny:	Rys. nr:1	