
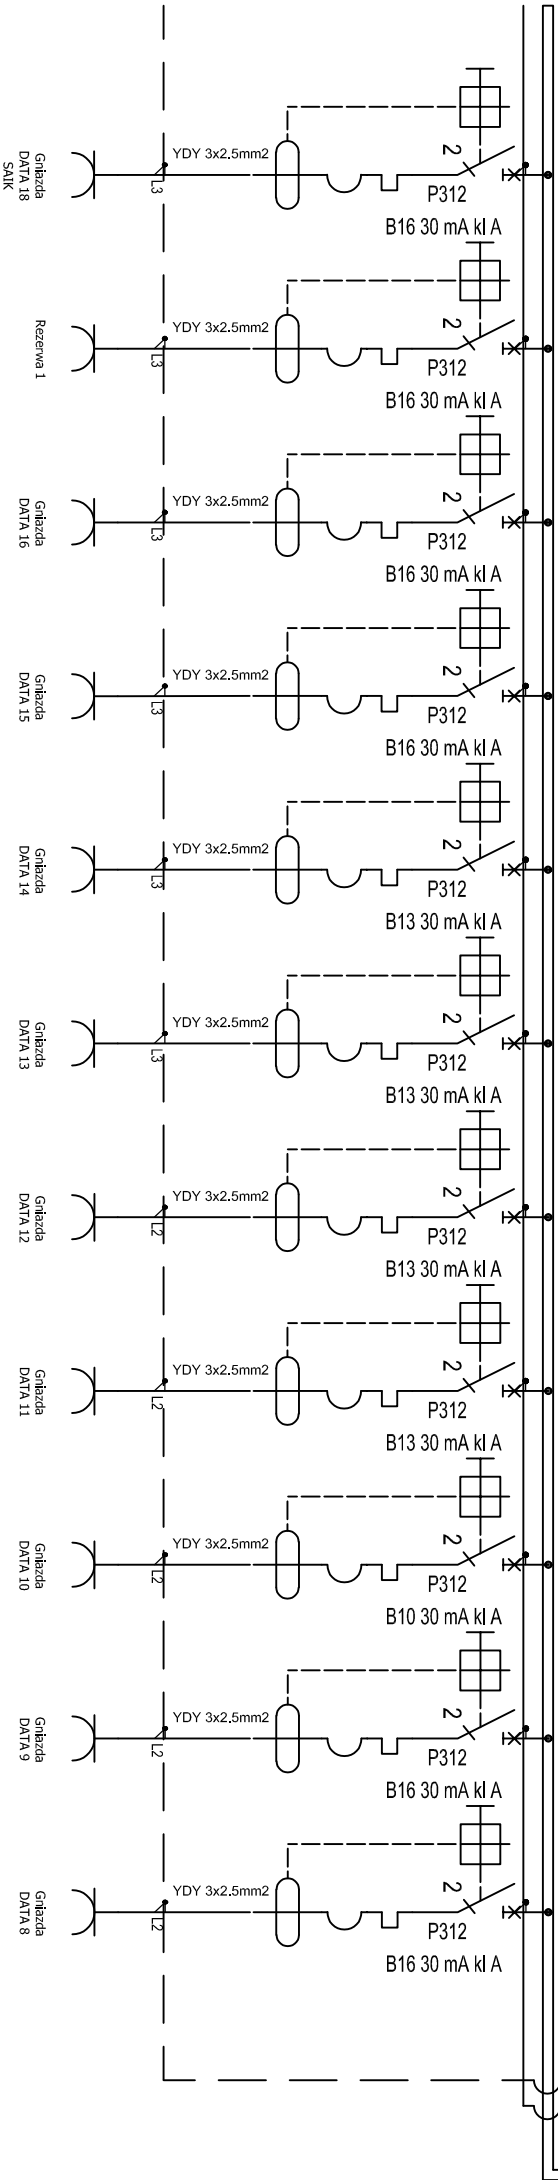


TABLICA TK-A0

PARTER

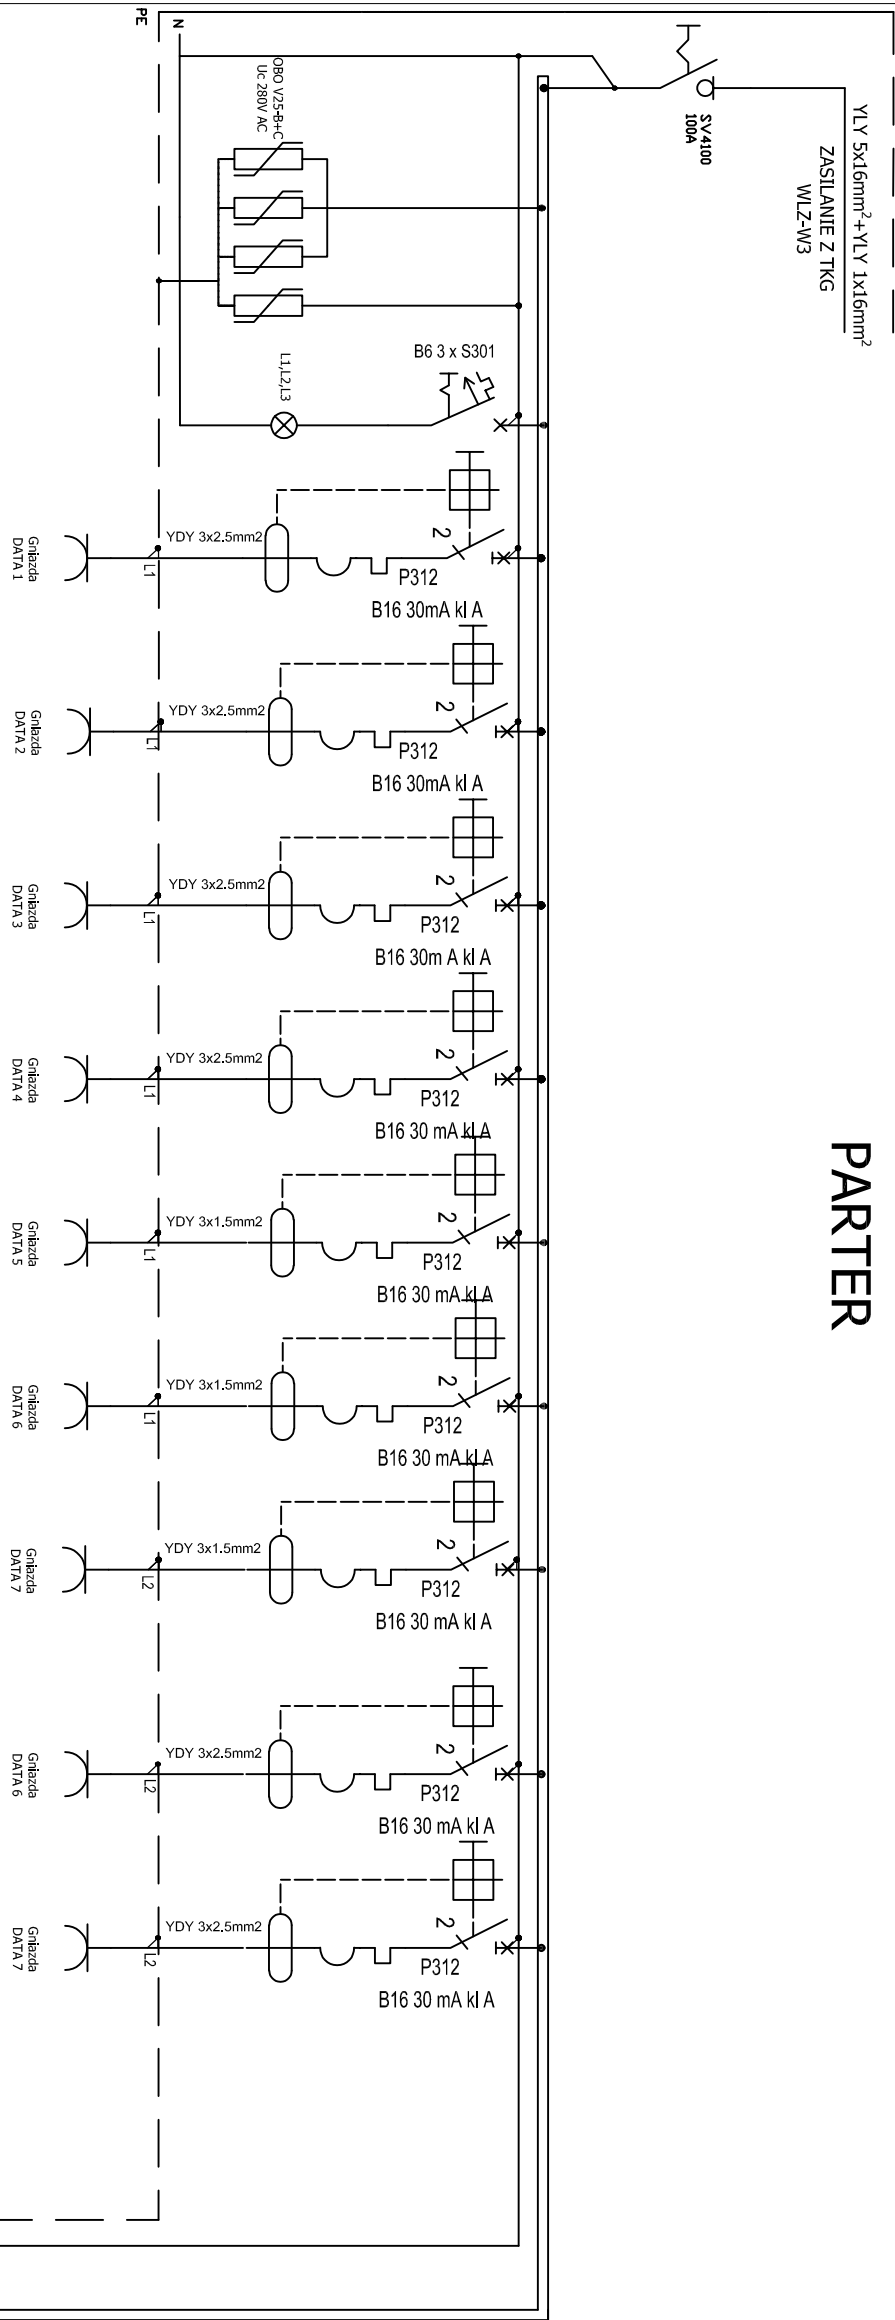


Układ sieci TN-S
Ochrona od porażeń poprzez
szybkie samoczynne wyłączenie zasilania

TK-A0

OBWÓD NR POMIESZCZENÍ	
01	78b, 78a
02	77, 76, 75
03	74, 75, 72
04	72, 73, 74,
	172b - 1 piętro
05	71, 64, 65
06	70, 71
07	66
08	67, 68
09	65, 65a, 66
10	63, 64
11	61, 63
12	60, 61
13	59, 60
14	korytarz
15	68
16	67
17	Rezerwa 1
18	78b

Temat: Pomiaru instalacji obwodów elektrycznych
gniazd komputerowych w budynkach A i B.
Najwyższa Izba Kontroli, Warszawa
ul. Filtrowa 57

Tytuł: Rozdzielnica TK-A0

 EL SERWIS Jarosław Mirzejewski 95-030 Rzgów, ul. Gliniana 21			
Projektował:	ingr inż. Tomasz Niewiadomski	LOD/3316/PBE/17	04.2019r.
Sprawił:	inż. Piotr Bednarek		04.2019r.
Wykonał:	inż. Adam Korn		04.2019r.
Skala:	Nr. rej. proj. 4/2019	Nr. kolejny:	Rys. nr:16