
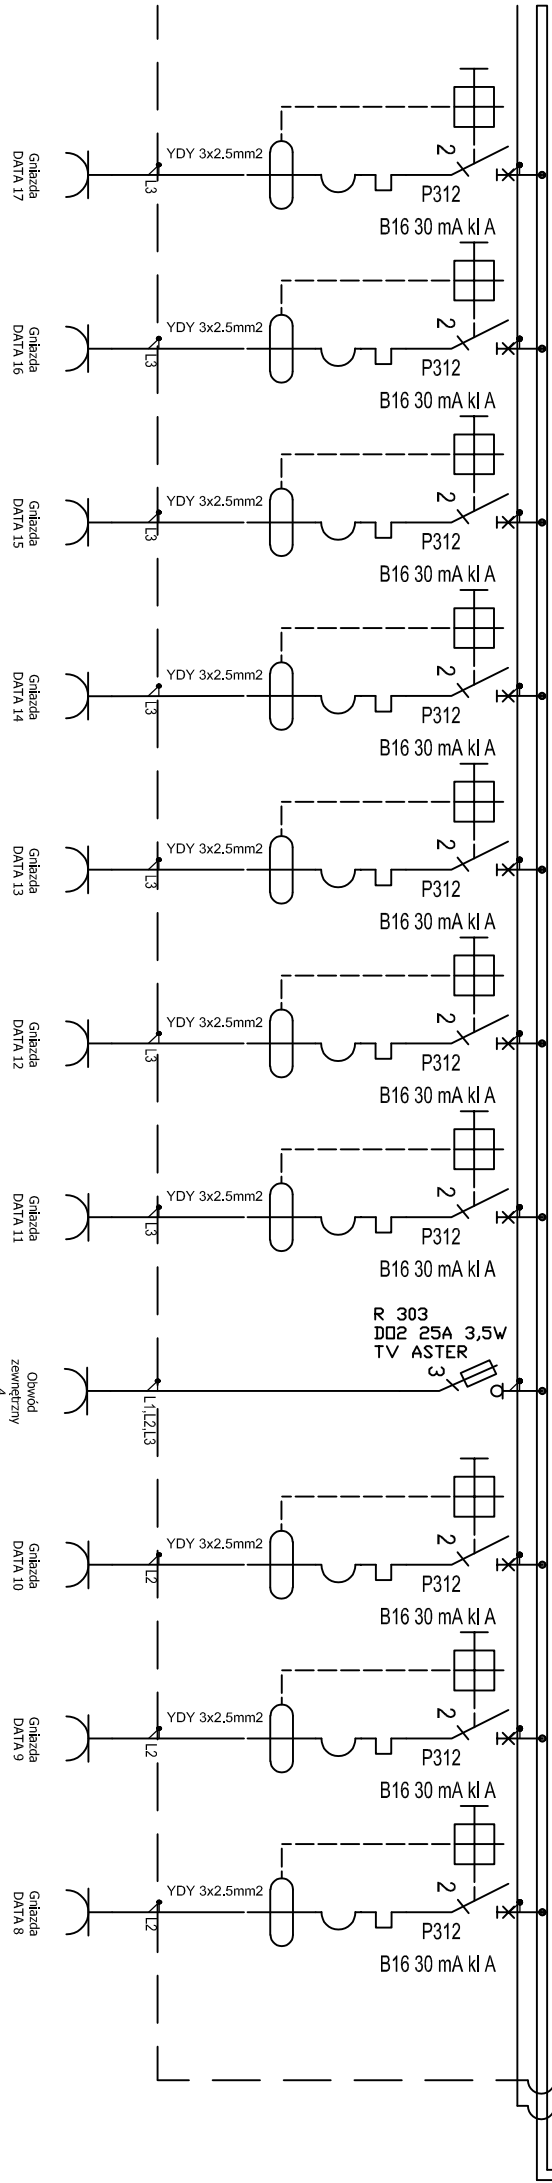


TABLICA TK-A2

2 PIĘTRO

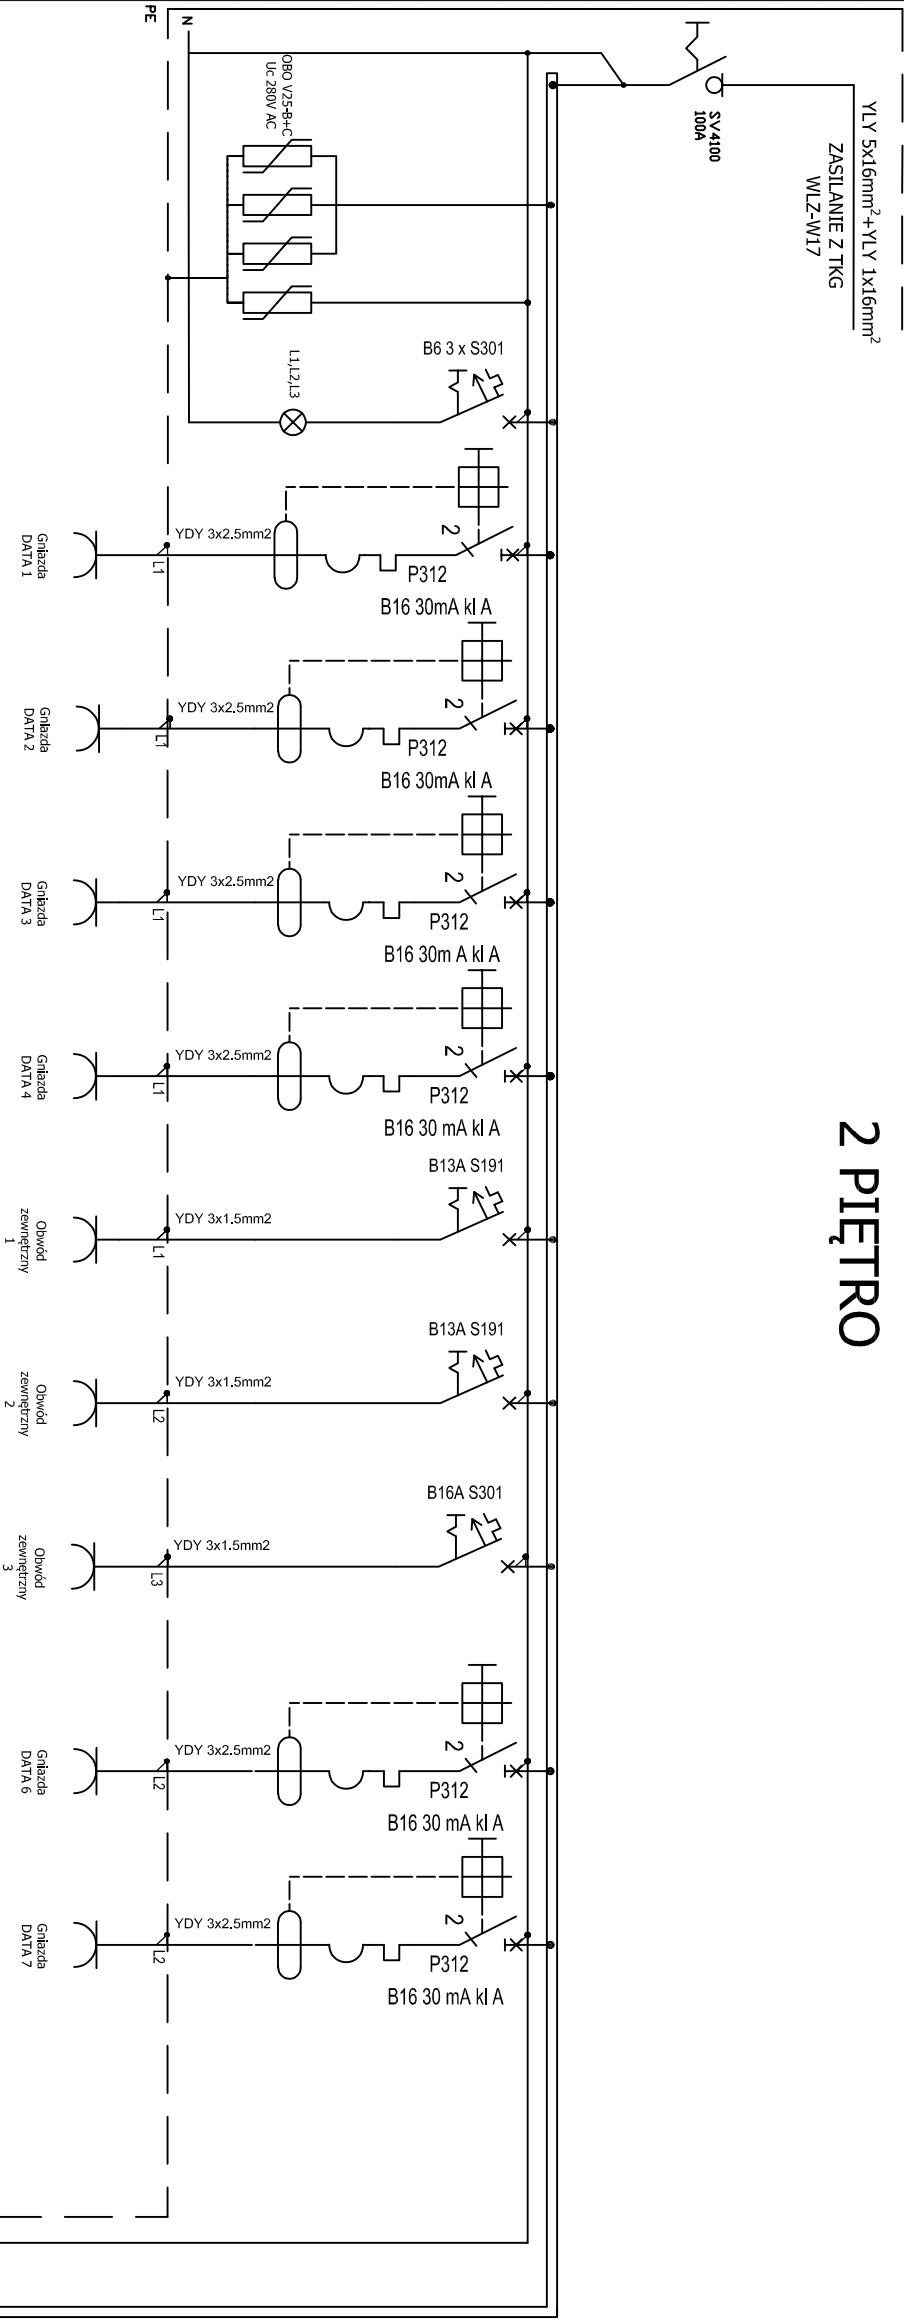


Układ sieci TN-S  
Ochrona od porażen poprzez  
szybkie samoczynne wyłączenie zasilania

TK-A2

OBWÓD	NR POMIESZCZEŃ
01	274a, 274
02	274, 273, 272
03	272, 271, 270
04	270, 270b
05	270b, 623, 264
06	270a, 269
07	269, 268, 268c
08	268b, 268a
09	268a, 268d, 267
10	267b, 267a, 266
11	267a, 267b
12	266, 265, 264
13	263, 262, 261
14	261, 260, 259
15	259, 258, 257
16	257, 256
17	korytarz

**Temat:** Pomiar instalacji obwodów elektrycznych  
gniazd komputerowych w budynkach A i B.  
Najwyższa Izba Kontroli, Warszawa  
ul. Filtrowa 57

**Tytuł:** Rozdzielnica TK-A2

 <b>EL SERWIS</b> Jarosław Mirzejewski 95-030 Rzgów, ul. Gliniana 21			
Projektował:	inż. inż. Tomasz Niewiadomski	LOD/3316/PBE/17	04.2019r.
Sprawił:	inż. Piotr Bednarek		04.2019r.
Wykonał:	inż. Adam Korn		04.2019r.
Skala:	Nr. rej. proj. 4/2019	Nr. kolejny:	Rys. nr:25