



YLY 5x10mm²+YLY 1x10mm²
ZASILANIE Z TKG
WLZ-W12

SV 4/100
100A

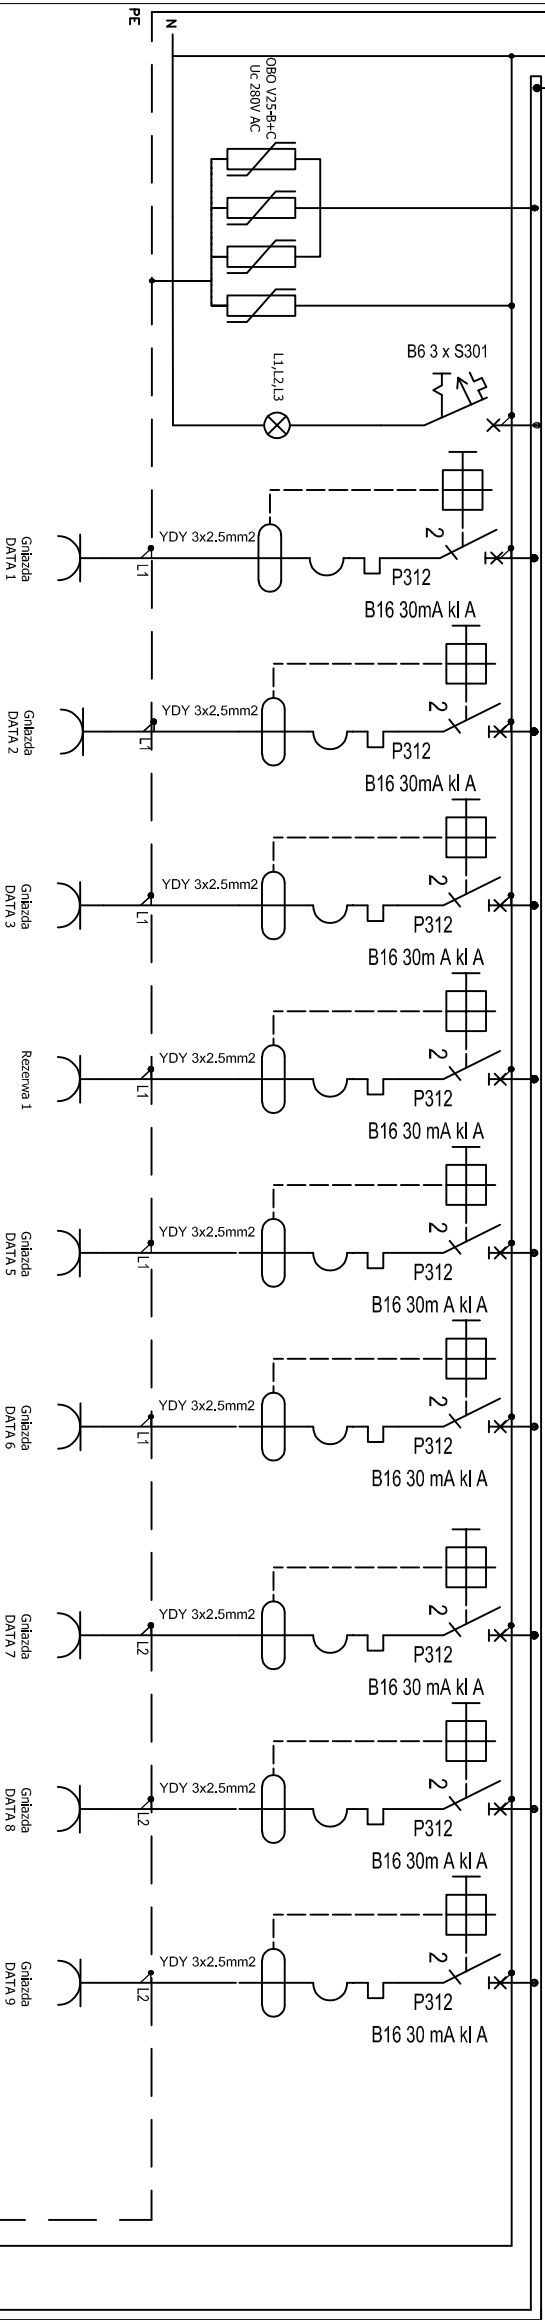

TABLICA TK-A3
3 PIĘTRO

TK-A3	
OBWÓD	NR POMIESZCZEŃ
01	375a, ksero
02	375a, 375
03	375, 374a
04	Rezerwa 1
05	373, 372, 362a, 363
06	376, 371
07	366c, 368b
08	368, 368a
09	368, 368b
10	370, 369, 366b, 366a, 364, 365
11	374a, 374, 373
12	365a, 365
13	364, 363a, 363
14	362a, 362, 361
15	361, 360a, 360
16	360, 359

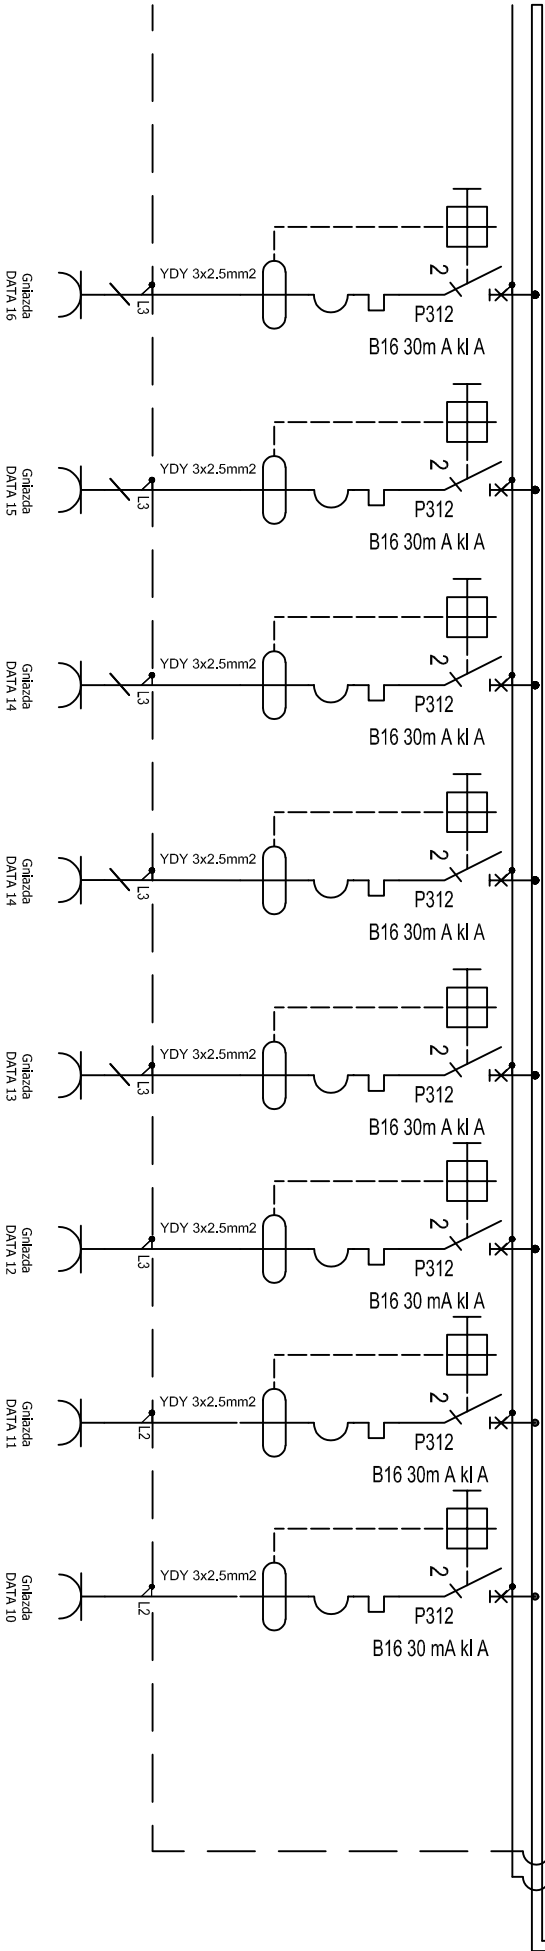

Układ sieci TN-S
Ochrona od porażen poprzez
szybkie samoczynne wyłączenie zasilania

Rozdzielnica włączkowa 5x14

EL SERWIS EL SERWIS Jarosław Mirzejewski 95-030 Rzgów, ul. Gliniana 21			
Projektował:	ingr inż. Tomasz Niewiadomski	L0D/3316/PBE/17	04.2019r.
Sprawdził:	inż. Piotr Bednarek		04.2019r.
Wykonał:	inż. Adam Korn		04.2019r.
Skala:	Nr. rej. proj. 4/2019	Nr. kolejny: Rys. nr:30	

Temat: Pomiar instalacji obwodów elektrycznych
gniazd komputerowych w budynkach A i B.
Najwyższa Izba Kontroli, Warszawa
ul. Filtrowa 57

Tytuł: Rozdzielnica TK-A3