
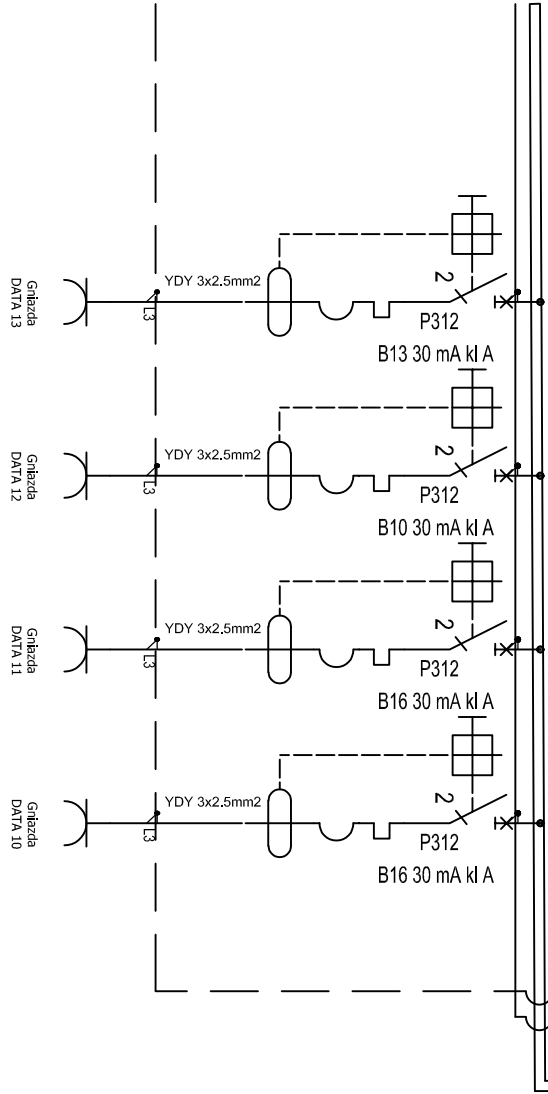


TABLICA TK-B0

PARTER

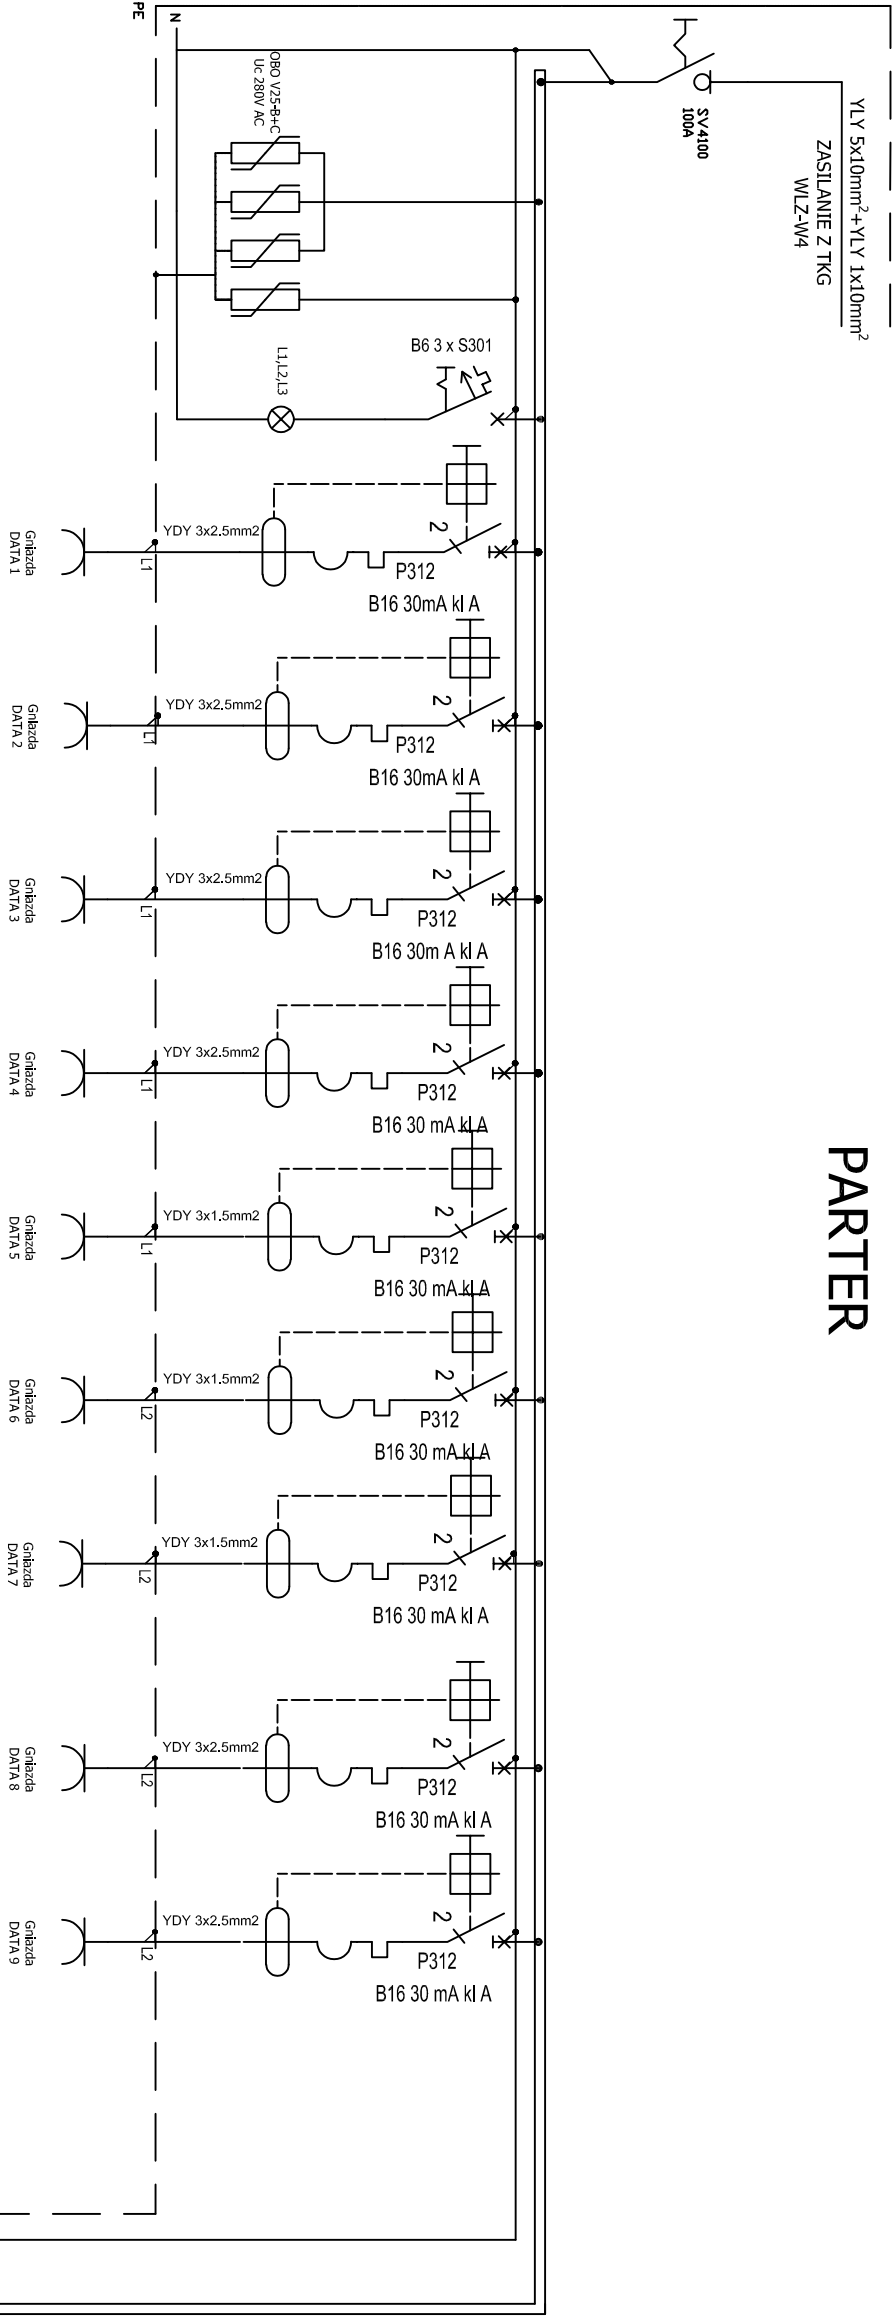


Układ sieci TN-S
Ochrona od porażeń poprzez
szybkie samoczynne wyłączenie zasilania

TK-B0	
OBWÓD	NR POMIESZCZENÍ
01	51, 50
02	48, 49, 50
03	47, 48
04	52, 53, 57
05	53, 54, 55
06	55, 56, 57
07	57a, 57b
08	58
09	43, 44, 46
10	44, 45, 46
11	42
12	78, 79, korytarz
13	79, bank

Temat: Pomiar instalacji obwodów elektrycznych
gniazd komputerowych w budynkach A i B.
Najwyższa Izba Kontroli, Warszawa
ul. Filtrowa 57

Tytuł: Rozdzielnica TK-B0

 EL SERWIS Jarosław Mirzejewski 95-030 Rzgów, ul. Gliniana 21			
Projektował:	inż. inż. Tomasz Niewiadomski	L0D/3316/PBE/17	04.2019r.
Sprawdził:	inż. Piotr Bednarek		04.2019r.
Wykonał:	inż. Adam Korn		04.2019r.
Skala:	Nr. rej. proj. 4/2019	Nr. kolejny:	Rys. nr:17