
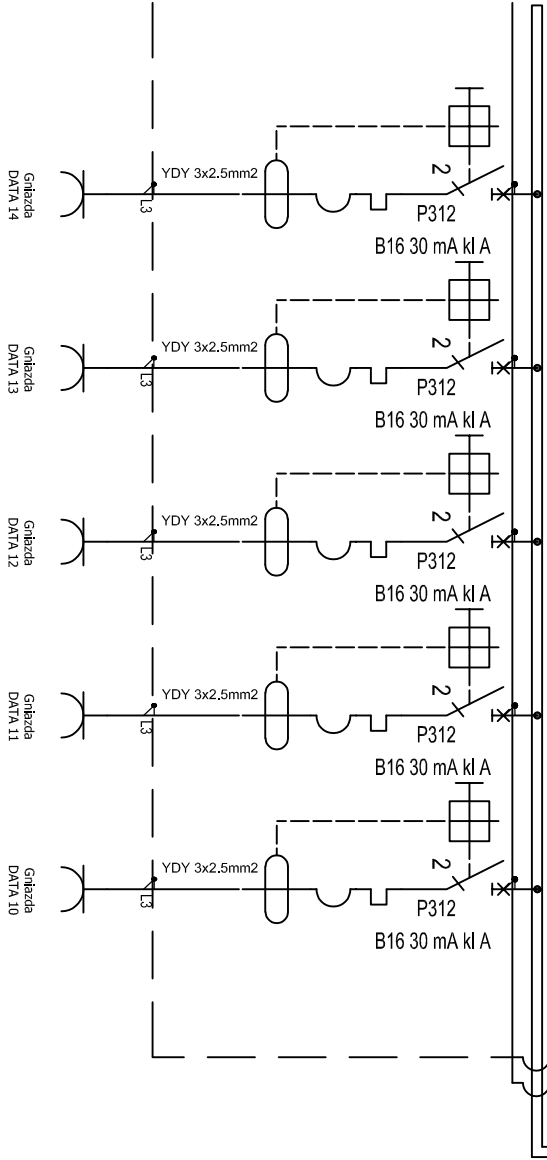


TABLICA TK-B2

2 PIĘTRO

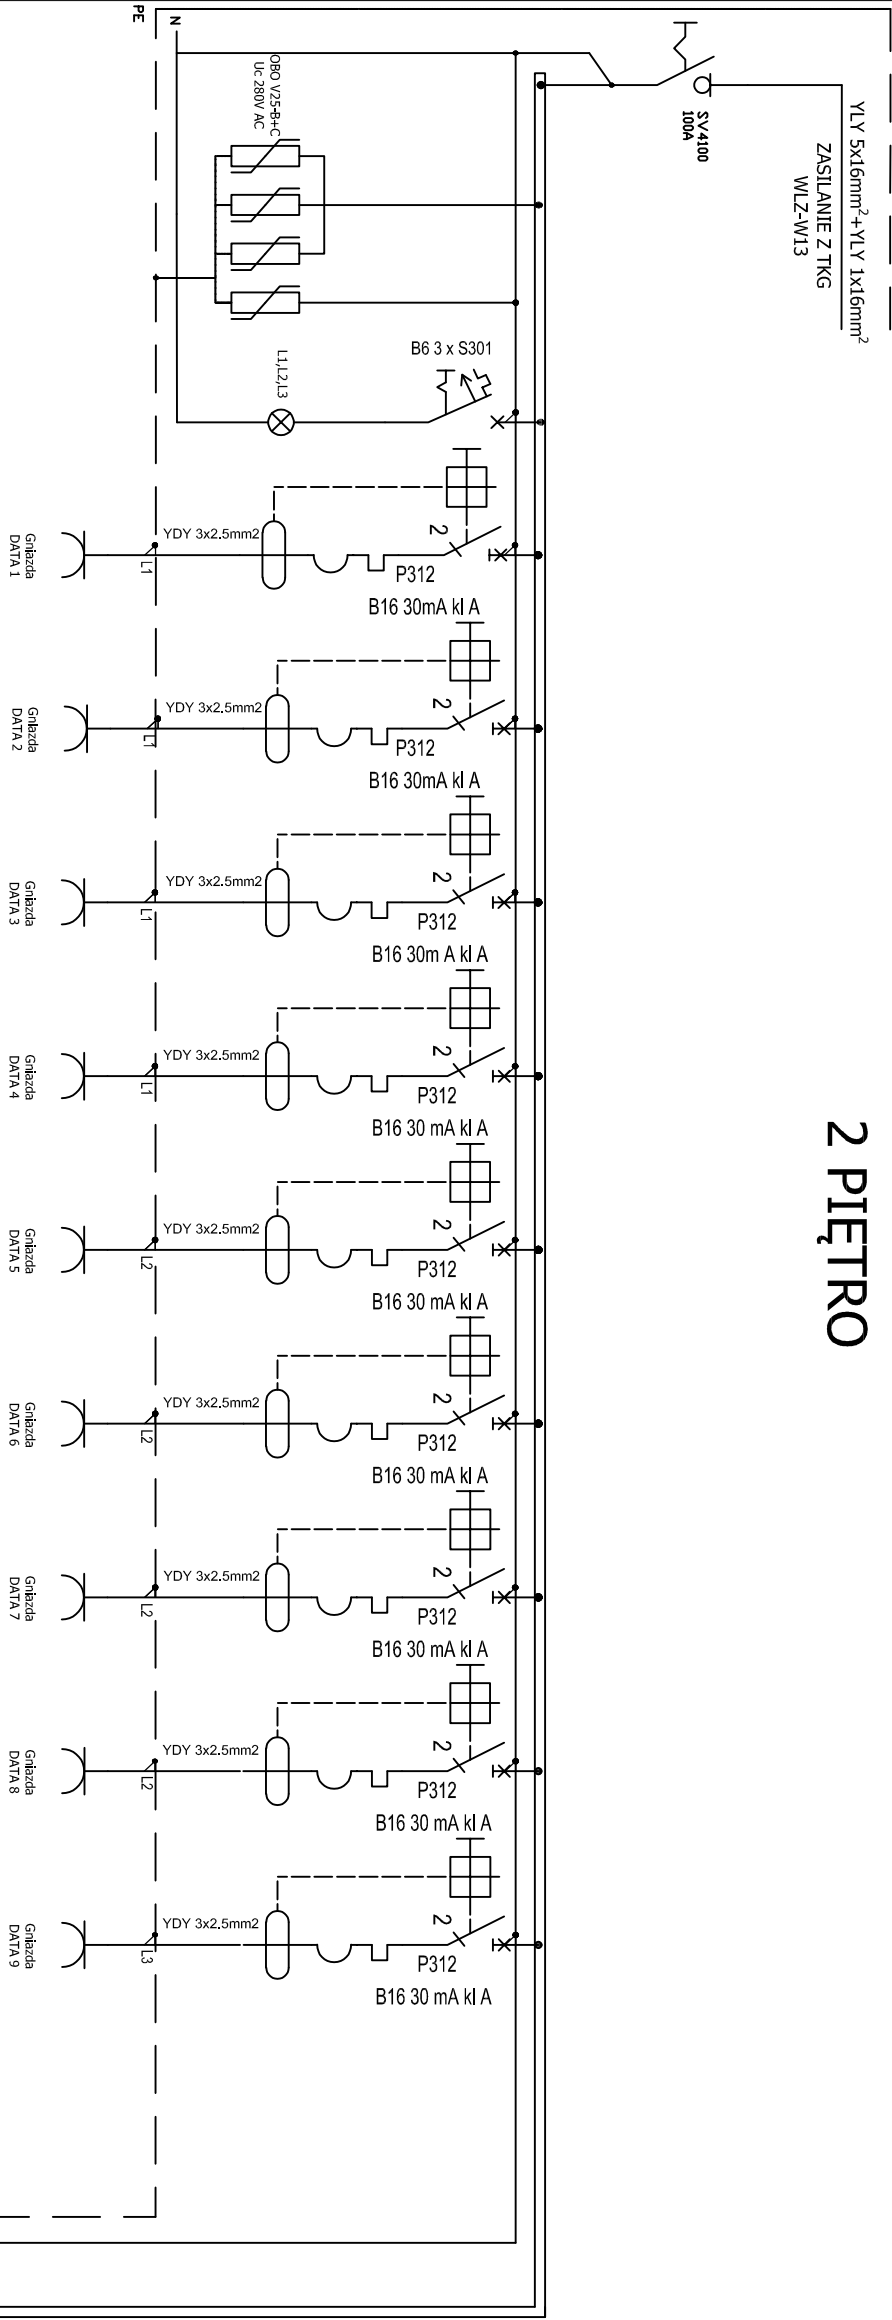


Układ sieci TN-S
Ochrona od porażen poprzez
szybkie samoczynne wyłączenie zasilania

TK-B2

LP	OBWÓD	NR POMIESZCZEN
1	01	248, 247, 246, korytarz
2	02	245, 244
3	03	246, 245, 244, 251a, 252
4	04	249, 250
5	05	250, 251, 251a
6	06	253
7	07	252, 253
8	08	254a
9	09	255b, 255a, korytarz
10	10	254, 255b
11	11	243, 242, 240
12	12	242, 241, 240
13	13	275, 276

Temat: Pomiar instalacji obwodów elektrycznych gniazd komputerowych w budynkach A i B. Najwyższa Izba Kontroli, Warszawa ul. Filtrowa 57

Tytuł: Rozdzielnica TK-B2

 EL SERWIS Jarosław Mirzejewski 95-030 Rzgów, ul. Gliniana 21			
Projektował:	inż. inż. Tomasz Niewiadomski	LDD/3316/PBE/17	04.2019r.
Sprawdził:	inż. Piotr Bednarek		04.2019r.
Wykonał:	inż. Adam Korn		04.2019r.
Skala:	Nr. rej. proj. 4/2019	Nr. kolejny: Rys. nr:26	