
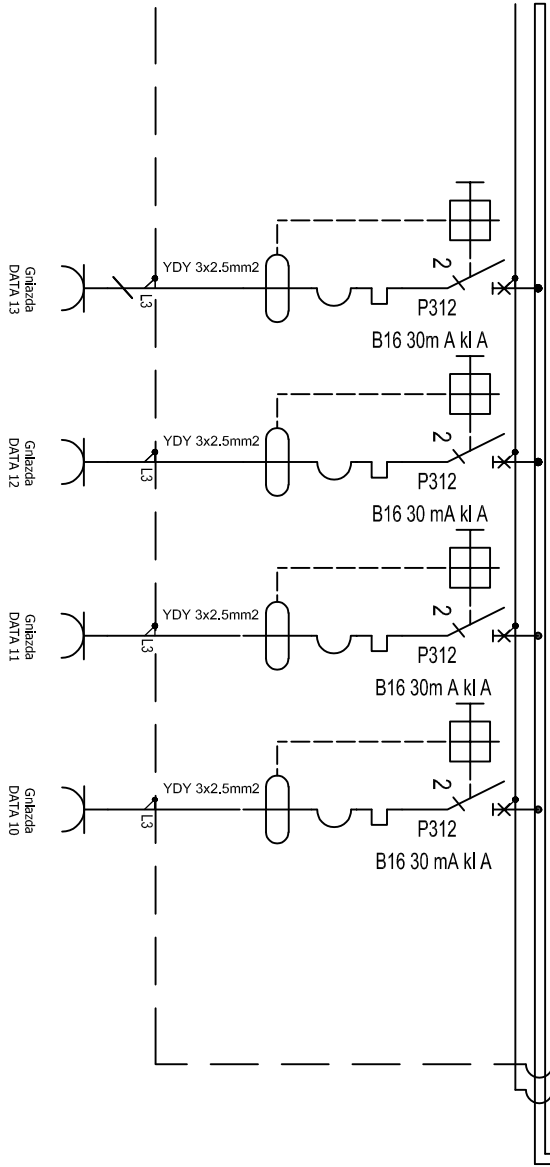


TABLICA TK-B3

3 PIĘTRO

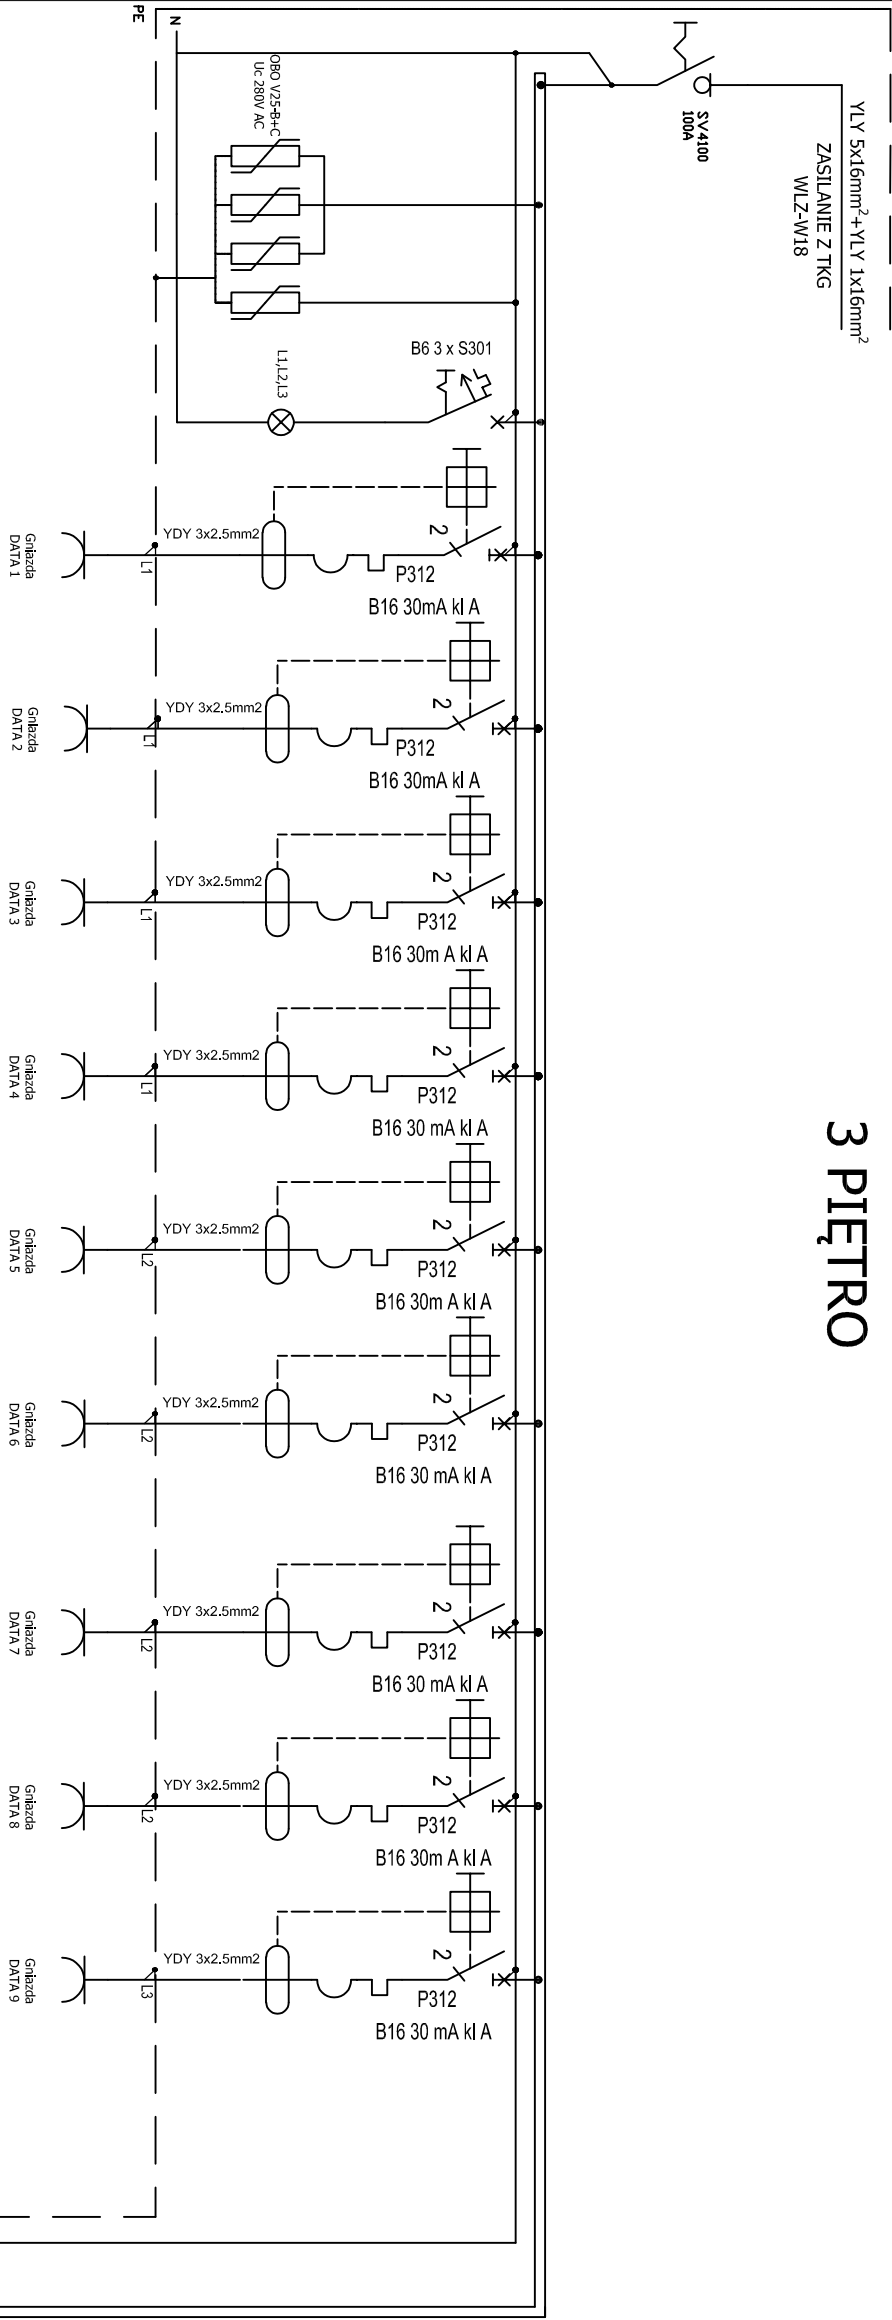


Układ sieci TN-S  
Ochrona od porażen poprzez  
szybkie samoczynne wyłączenie zasilania

TK-B3	
OBWÓD	NR POMIESZCZEŃ
01	348, 349b, 349, 344
02	374, 346, 348
03	346, 345, 344
04	349, 350, 351
05	351, 352, 353
06	353, 354, 355
07	354, 358a, 358
08	356, 358a, korytarz
09	343, 376
10	343, 342, 376a
11	342, 341, 341a
12	341a, 376a

**Temat:** Pomiary instalacji obwodów elektrycznych  
gniazd komputerowych w budynkach A i B.  
Najwyższa Izba Kontroli, Warszawa  
ul. Filtrowa 57

**Tytuł:** Rozdzielnica TK-B3

 <b>EL SERWIS</b> Jarosław Mirzejewski 95-030 Rzgów, ul. Gliniana 21			
Projektował:	inż. inż. Tomasz Niewiadomski	LOD/3316/PBE/17	04.2019r.
Sprawdził:	inż. Piotr Bednarek		04.2019r.
Wykonał:	inż. Adam Korn		04.2019r.
Skala:	Nr. rej. proj. 4/2019	Nr. kolejny:	Rys. nr: 31

Rozdzielnica włączkowa 5x14