


TABLICA TK-BP
PIWNICE


TK-BP	
OBWÓD	NR POMIESZCZENI
01	3s, korytarz
02	4s
03	4s, 8s, korytarz
04	magazyn

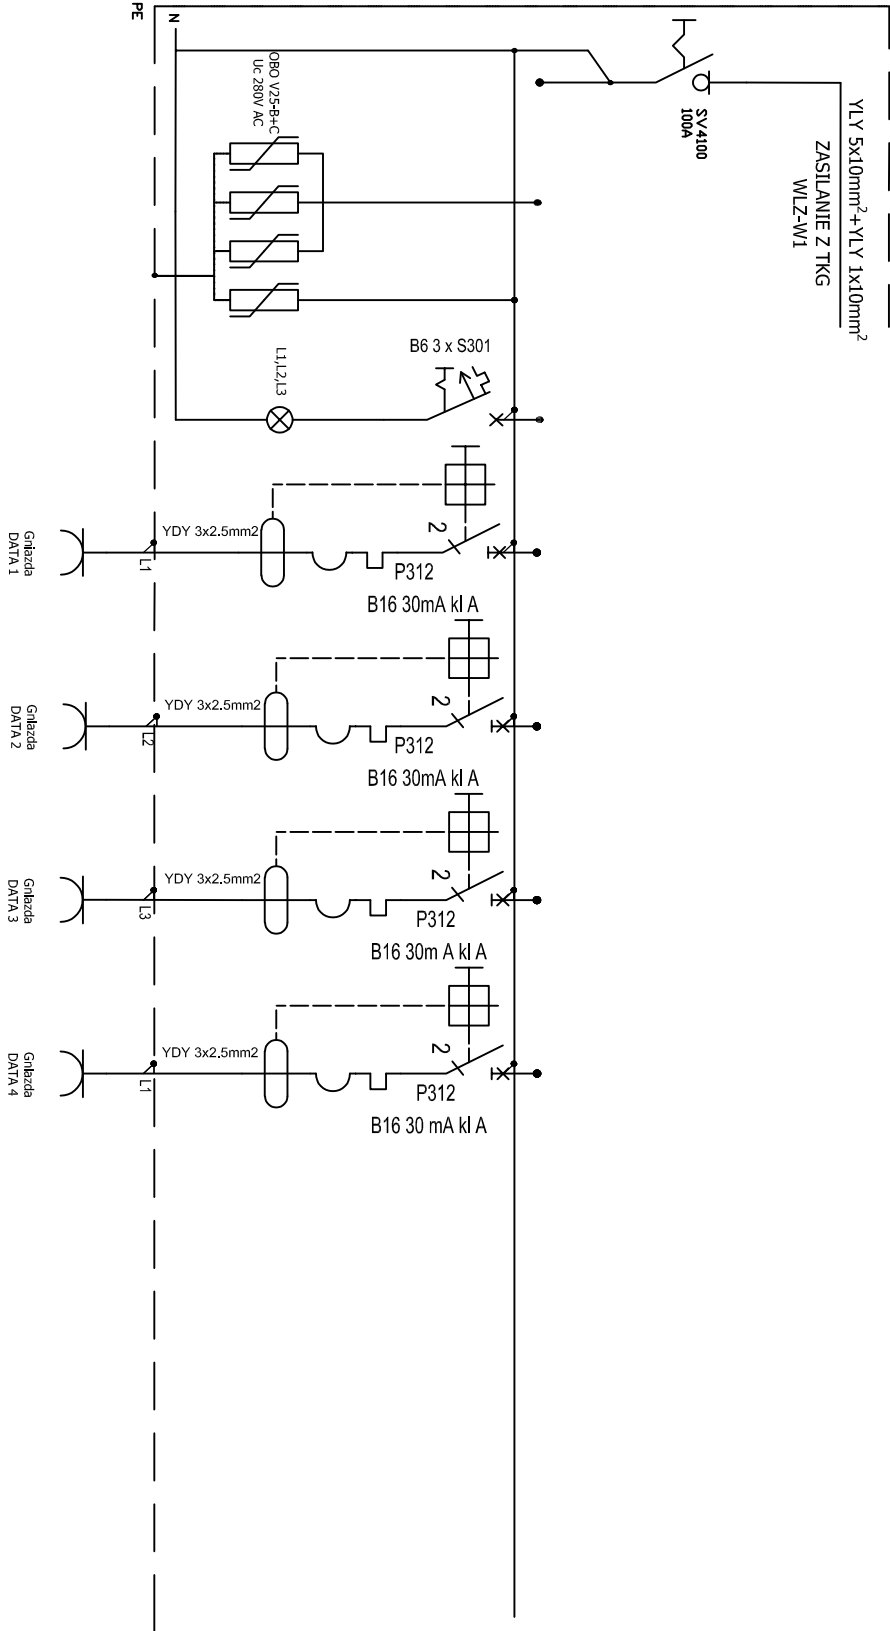

Układ sieci TN-S
Ochrona od porażen poprzez
szybkie samoczynne wyłączenie zasilania

Tytuł: Rozdzielnica TK-BP

Temat: Pomiary instalacji obwodów elektrycznych
gniazd komputerowych w budynkach A i B.
Najwyższa Izba Kontroli, Warszawa ul.
Filtrowa 57

 EL SERWIS Jarosław Mirzejewski 95-030 Rzgów, ul. Gliniana 21			
Projektował:	inż. inż. Tomasz Niewiadomski	LOD/3316/PBE/17	04.2019r.
Sprawdził:	inż. Piotr Bednarek		04.2019r.
Wykonał:	inż. Adam Korn		04.2019r.
Skala:	Nr. rej. proj. 4/2019	Nr. kolejny:	Rys. nr:14