
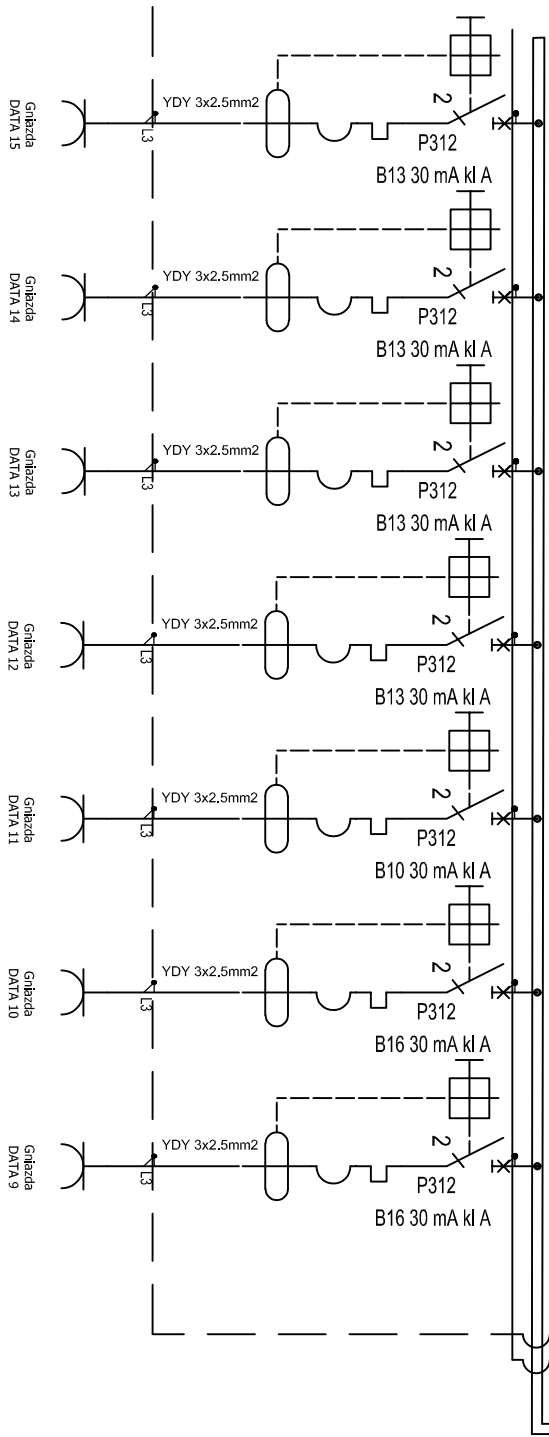


TABLICA TK-C0

PARTER

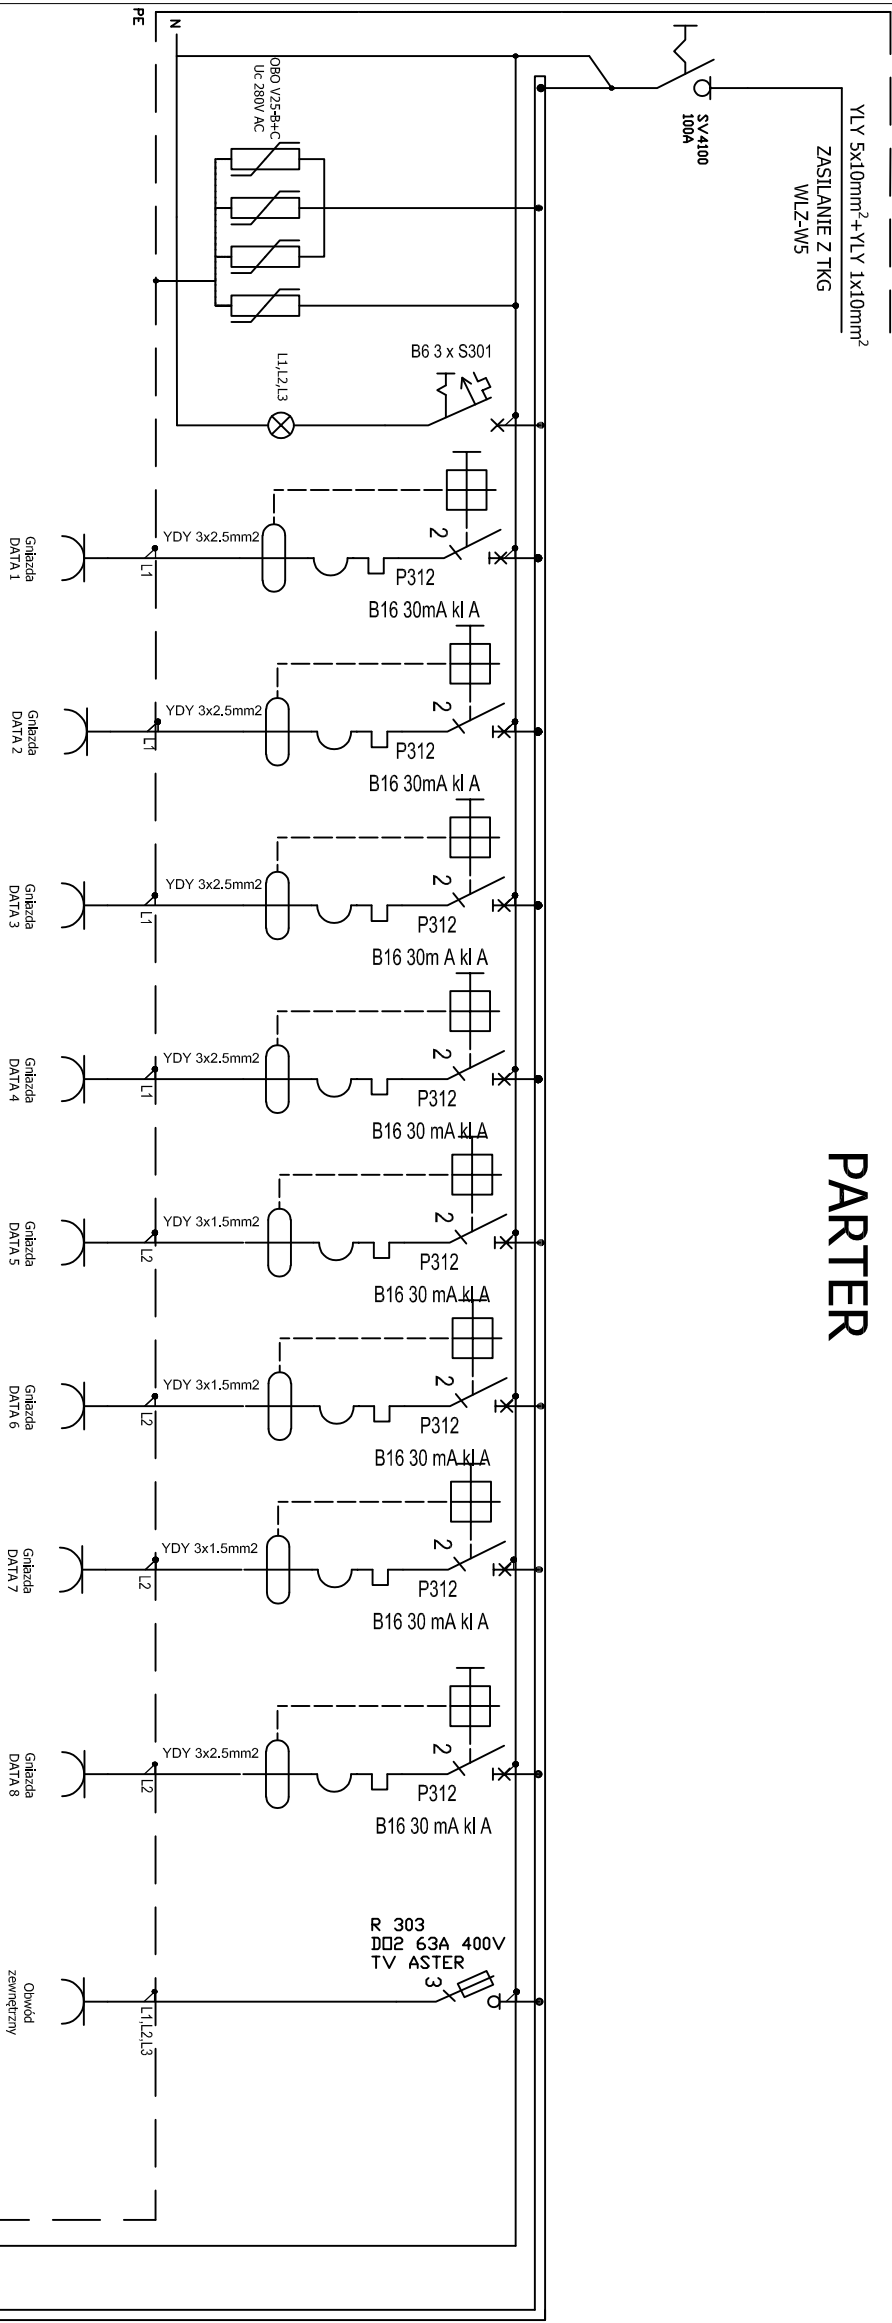


Układ sieci TN-S
Ochrona od porażeń poprzez
szybkie samoczynne wyłączenie zasilania

TK-C0	
OBWÓD	NR POMIESZCZEŃ
01	32
02	30, 31, 34, 35
03	29, 30
04	27, 28
05	26, 27, 29
06	25, 26
07	2, 25
08	1, 41
	TK-040
09	portiernia
10	40
11	40
12	40
13	33, 37
14	1, 34
15	portiernia

Temat: Pomiar instalacji obwodów elektrycznych
gniazd komputerowych w budynkach A i B.
Najwyższa Izba Kontroli, Warszawa
ul. Filtrowa 57

Tytuł: Rozdzielnica TK-C0

 EL SERWIS Jarosław Mirzejewski 95-030 Rzgów, ul. Gliniana 21			
Projektował:	inż. inż. Tomasz Niewiadomski	L0D/3316/PBE/17	04.2019r.
Sprawił:	inż. Piotr Bednarek		04.2019r.
Wykonał:	inż. Adam Korn		04.2019r.
Skala:	Nr. rej. proj. 4/2019	Nr. kolejny: Rys. nr:18	