
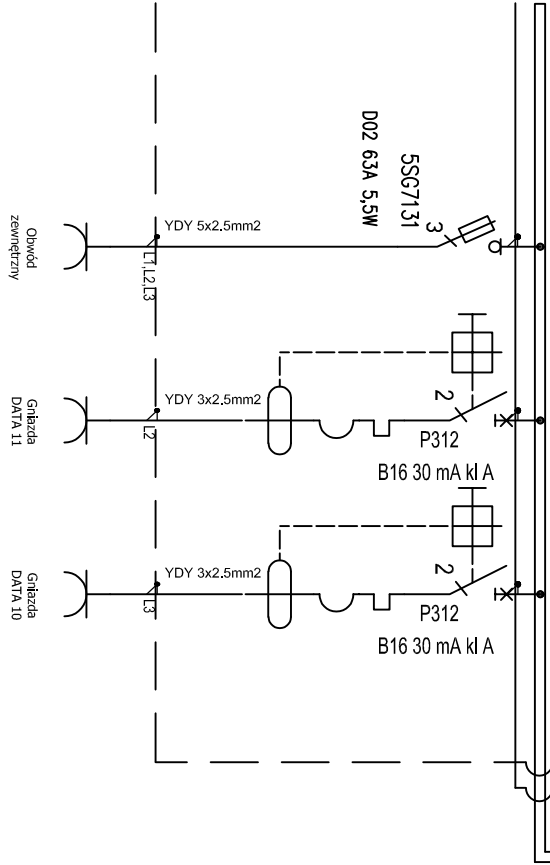


TABLICA TK-C2.1
2 PIĘTRO

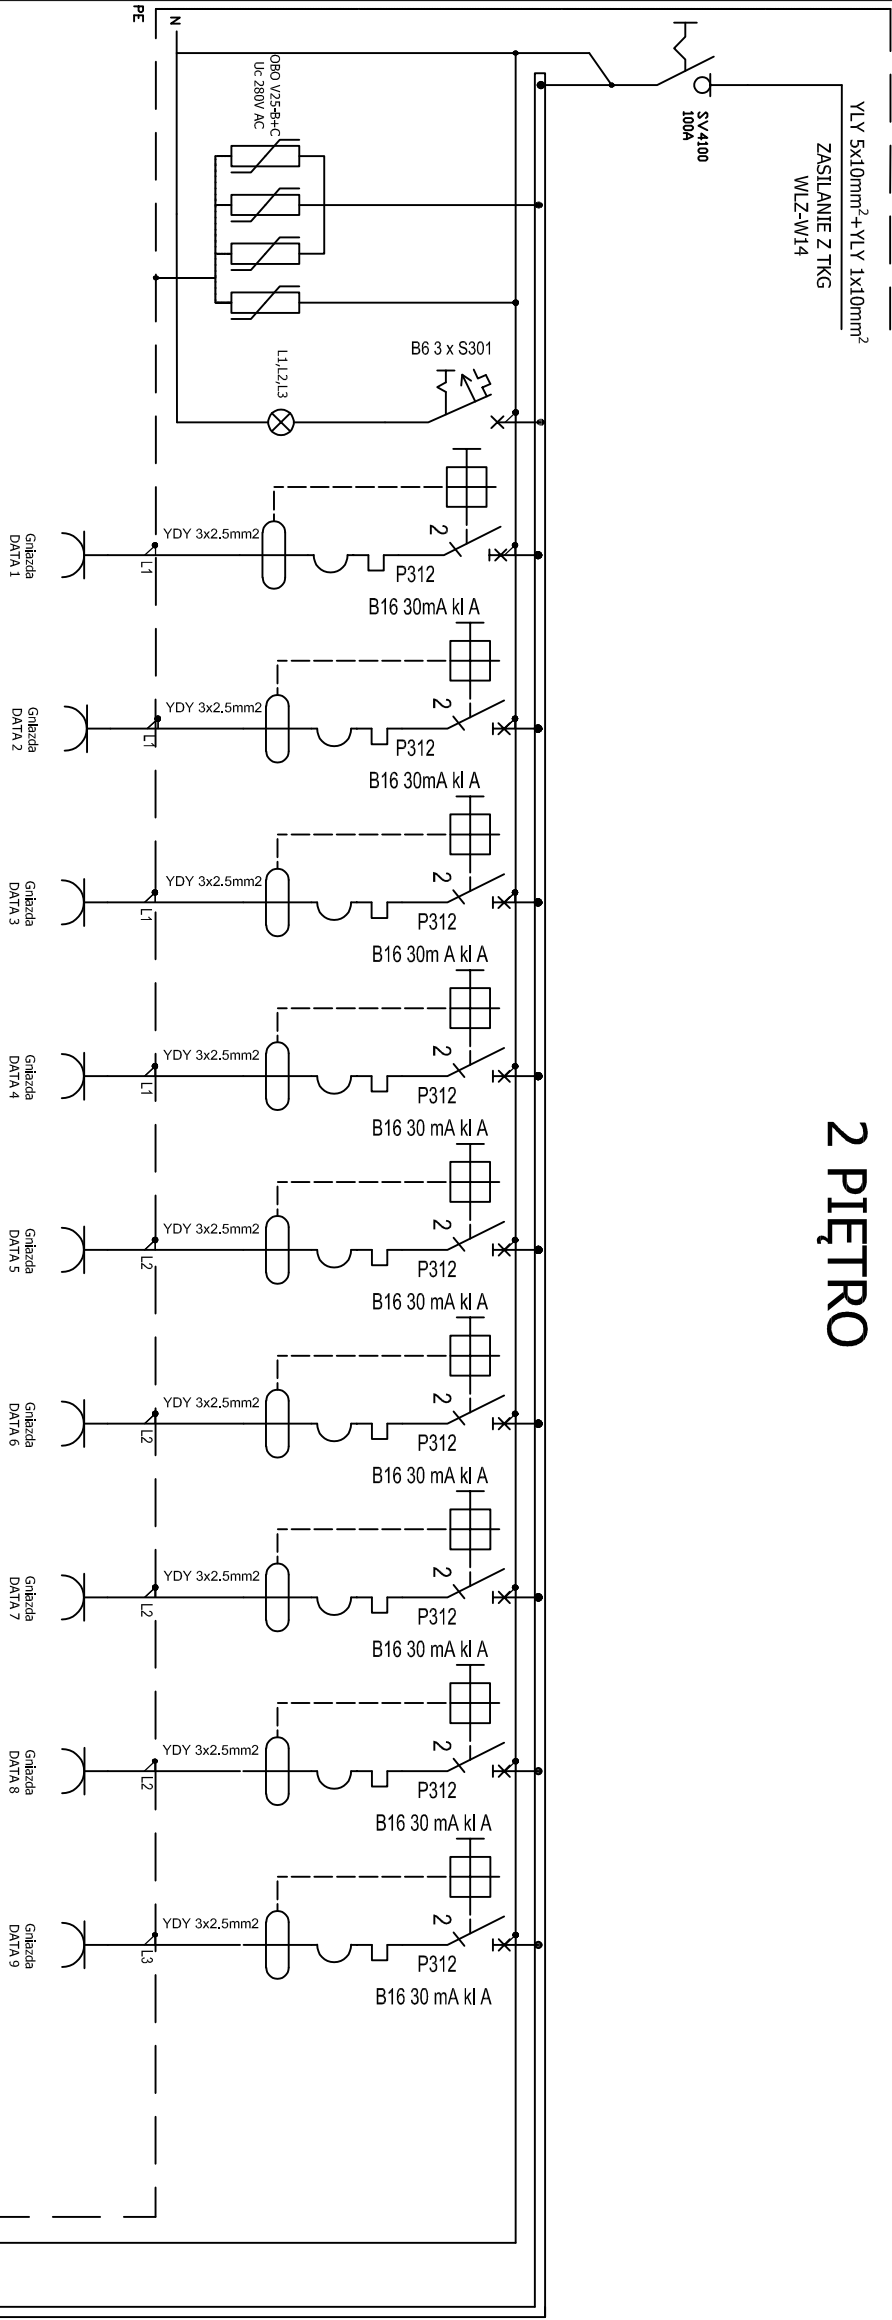

TK-C2.1

OBWÓD	NR POMIESZCZENI
01	231a, 231c
02	231c, 230
03	230, 229
04	229, 228
05	227, 226
06	226, 225, 224a
07	224a, 224, 224b
08	224b, 223, 223a
09	223a, 222
10	221a, 221
11	korytarz

Temat: Pomiar instalacji obwodów elektrycznych
gniazd komputerowych w budynkach A i B.
Najwyższa Izba Kontroli, Warszawa
ul. Filtrowa 57

Tytuł: Rozdzielnica TK-C2.1

EL SERWIS
Jarosław Mirzejewski
95-030 Rzgów, ul. Gliniana 21

Projektował:	ingr inż. Tomasz Niewiadomski	LOD/3316/PBE/17	04.2019r.
Sprawił:	inż. Piotr Bednarek		04.2019r.
Wykonał:	inż. Adam Korn		04.2019r.
Skala:	Nr. rej. proj. 4/2019	Nr. kolejny: Rys. nr:27	

Układ sieci TN-S
Ochrona od porażeń poprzez
szybkie samoczynne wyłączenie zasilania

Rozdzielnica węgkowa 5x14