


TABLICA TK-C2.2

2 PIĘTRO

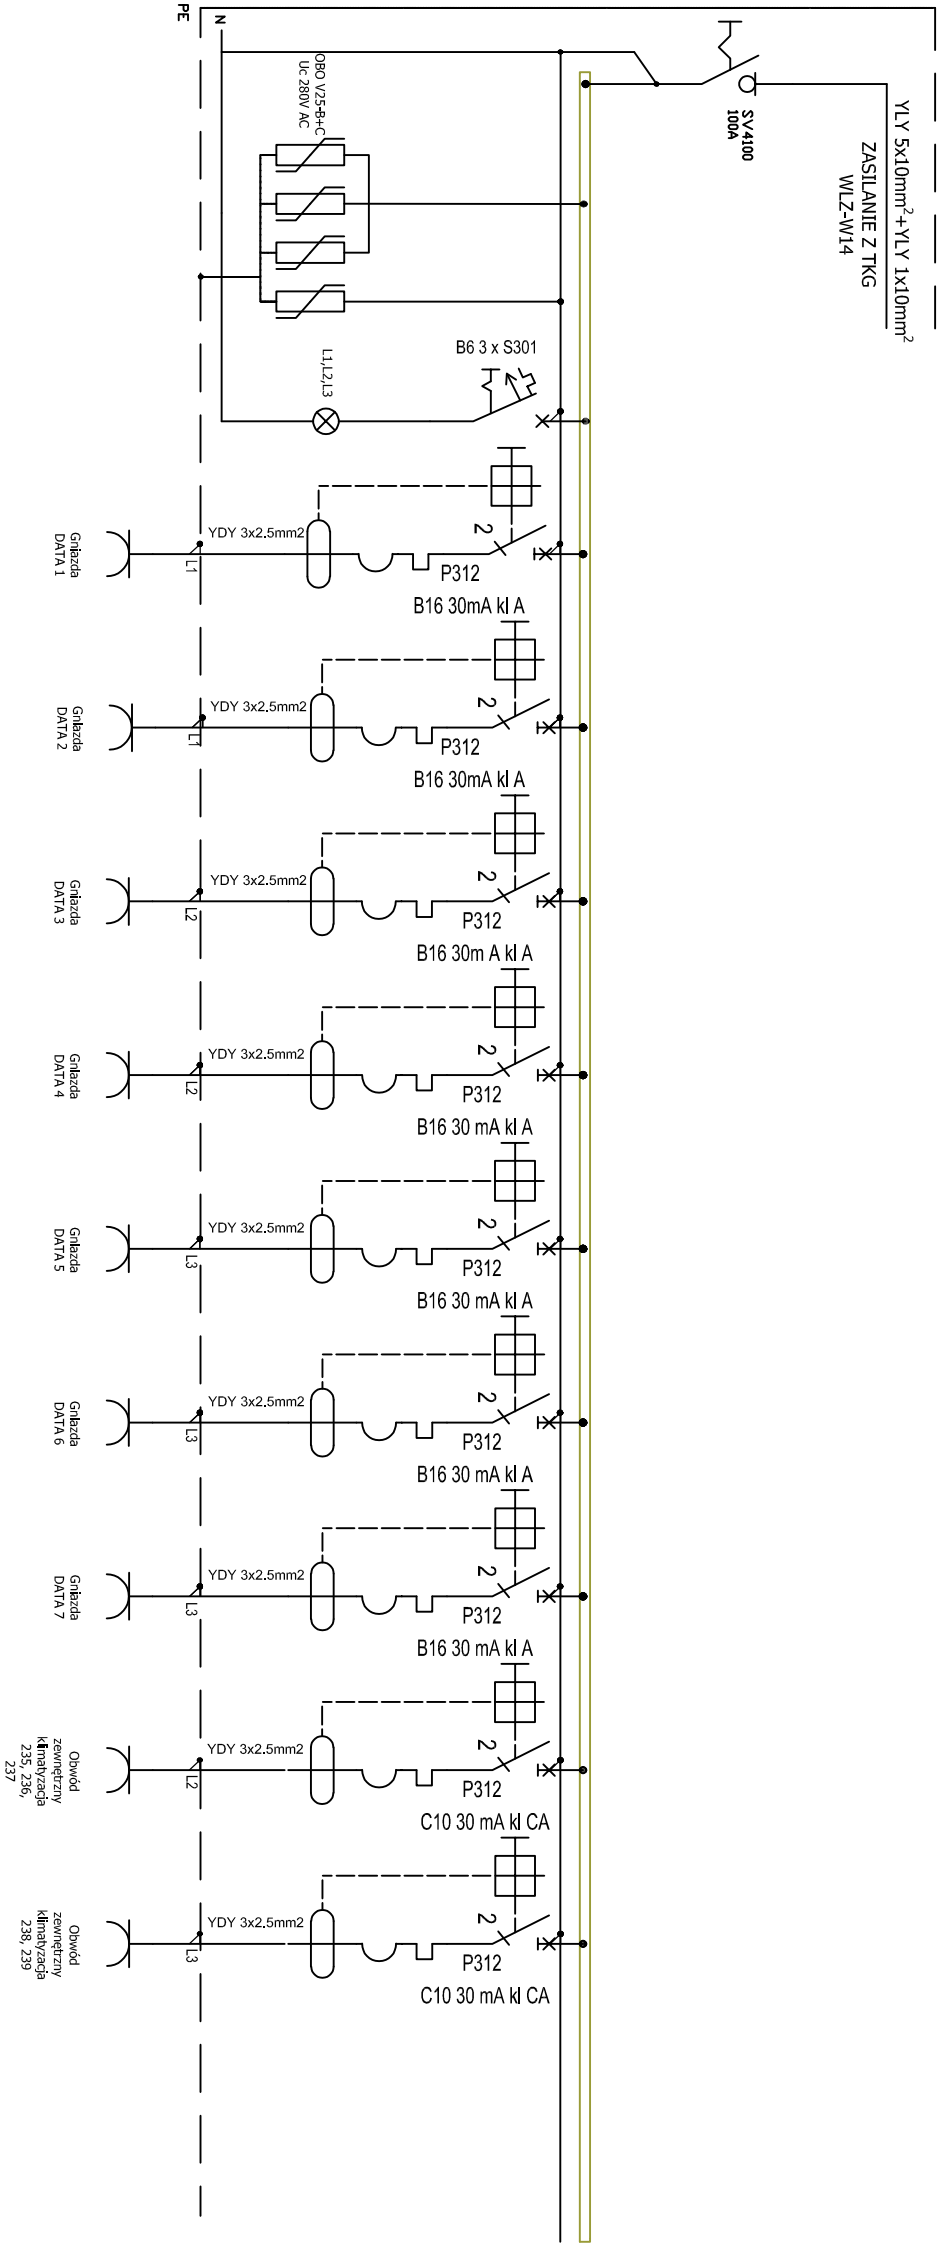

TK-C2.2	
OBWÓD	NR POMIESZCZEŃ
01	201, 202
02	239, 238
03	238, 237
04	237, 236
05	235, 234
06	234, 233, 232
07	233, 233a, 232

Temat: Pomiaru instalacji obwodów elektrycznych gniazd komputerowych w budynkach A i B. Najwyższa Izba Kontroli, Warszawa ul. Filtrowa 57

Tytuł: Rozdzielnica TK-C2.2

<div><div><div>EL SERWIS</div><div><div>EL SERWIS</div><div>Jarosław Mirzejewski</div><div>95-030 Rzgów, ul. Gliniana 21</div></div></div></div>			
Projektował:	ingr inż. Tomasz Niewiadomski	LOD/3316/PBE/17	04.2019r.
Sprawił:	inż. Piotr Bednarek		04.2019r.
Wykonał:	inż. Adam Korn		04.2019r.
Skala:	Nr. rej. proj. 4/2019	Nr. kolejny: Rys. nr:28	

Układ sieci TN-S
Ochrona od porażeń poprzez
szybkie samoczynne wyłączenie zasilania