
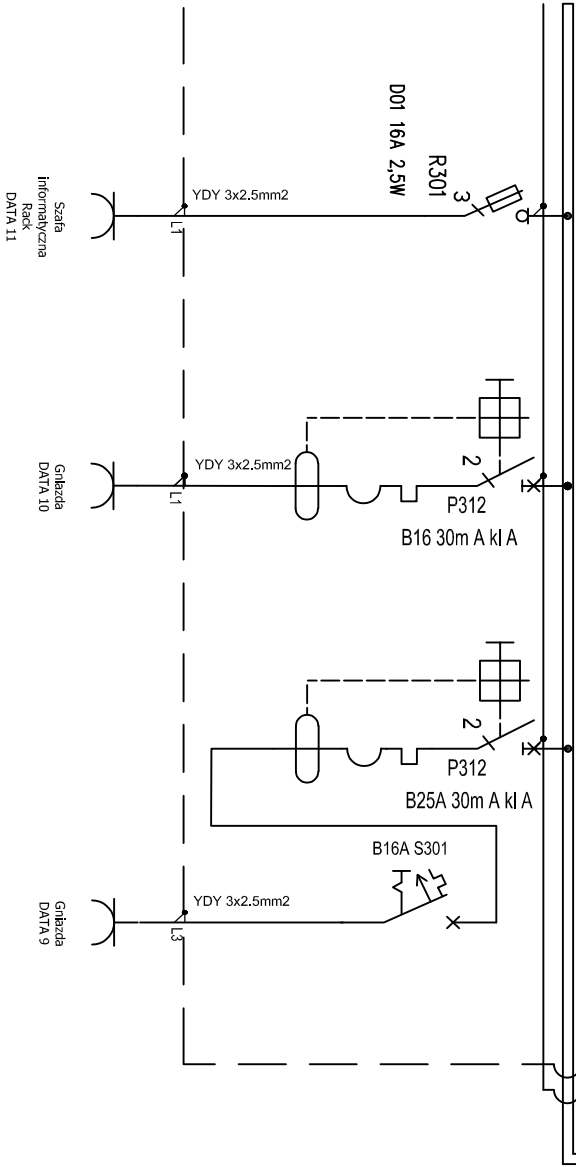


TABLICA TK-C3

3 PIĘTRO

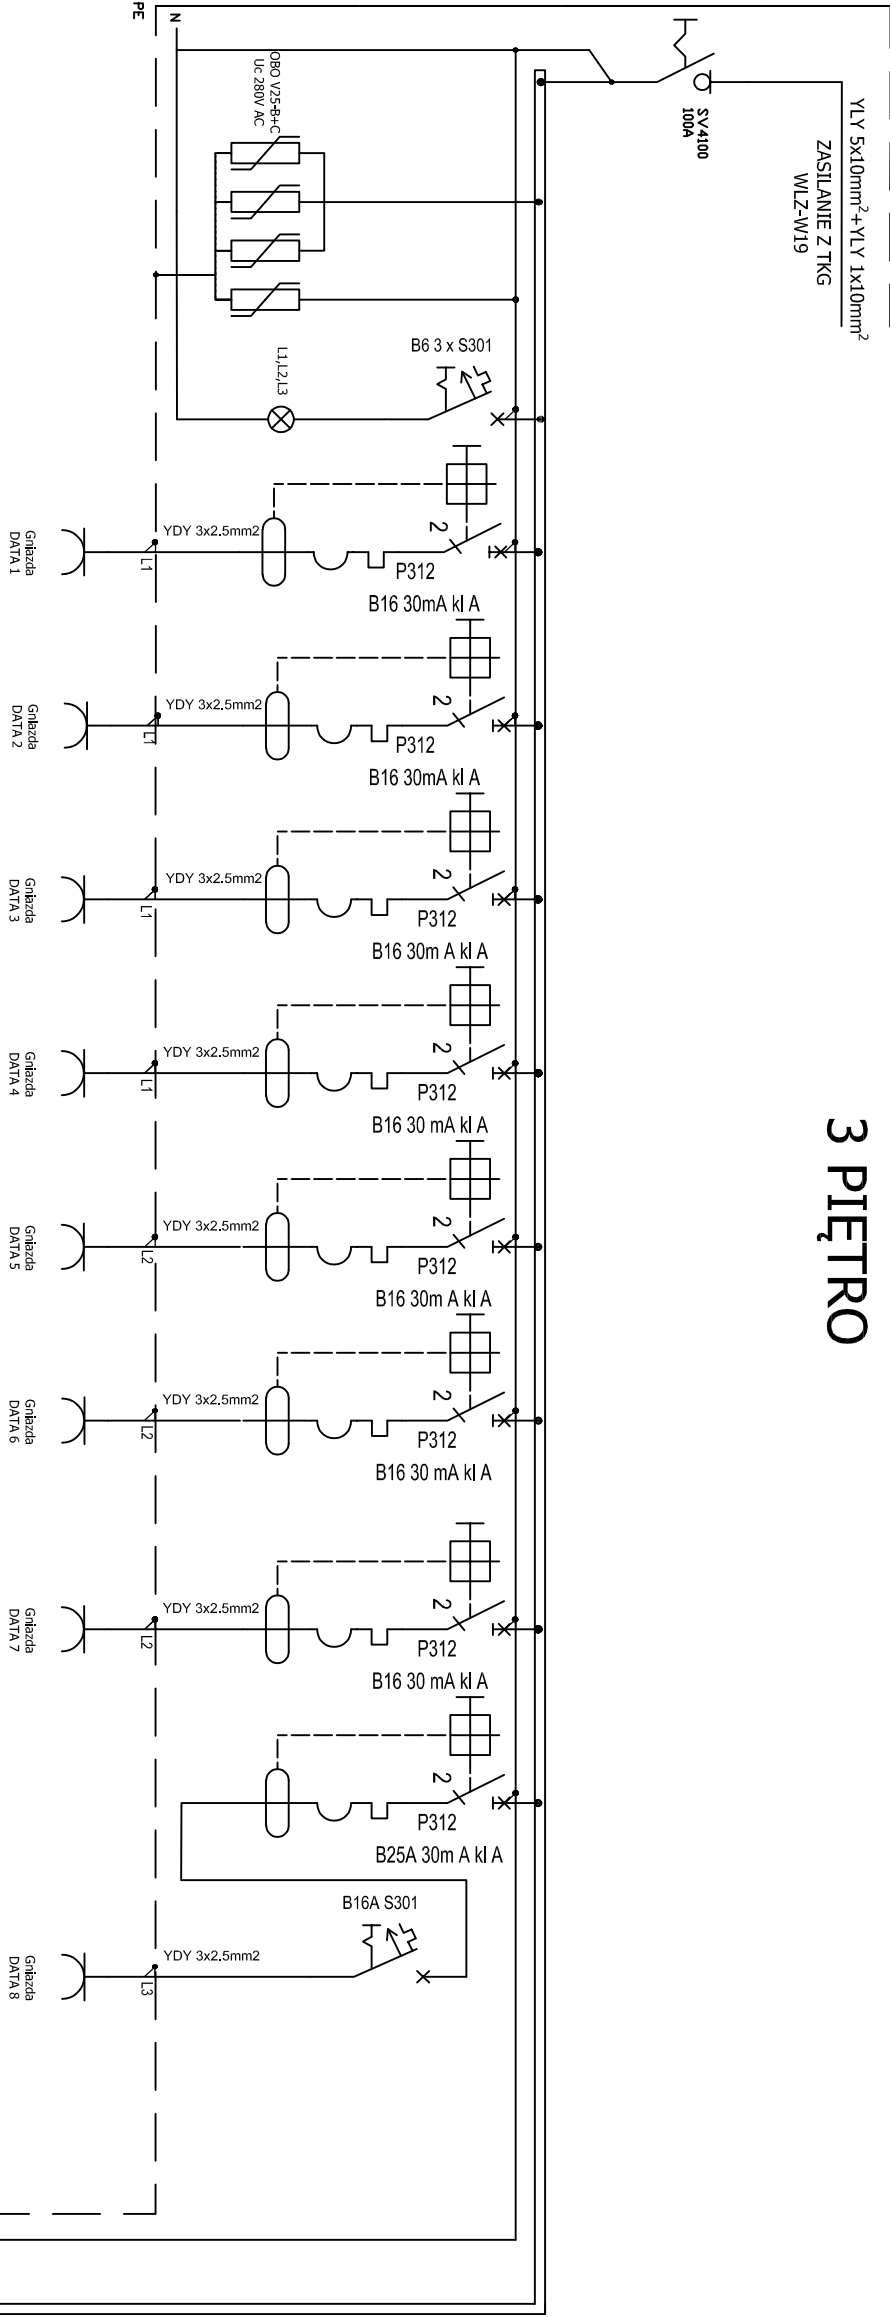

Układ sieci TN-S
Ochrona od porażeń poprzez
szybkie samoczynne wyłączenie zasilania

TK-C3	
OBWÓD	NR POMIESZCZEŃ
01	326, 332
02	325
03	324, 323
04	323, 322a
05	322a, 322
06	322, 321, korytarz
07	321, 320
08	324
09	324
10	332
11	324

Temat: Pomiar instalacji obwodów elektrycznych
gniazd komputerowych w budynkach A i B.
Najwyższa Izba Kontroli, Warszawa
ul. Filtrowa 57

Tytuł: Rozdzielnica TK-C3

EL SERWIS
Jarosław Mirzejewski
95-030 Rzgów, ul. Gliniana 21

Projektował:	ingr inż. Tomasz Niewiadomski	LOD/3316/PBE/17	04.2019r.
Sprawił:	inż. Piotr Bednarek		04.2019r.
Wykonał:	inż. Adam Korn		04.2019r.
Skala:	Nr. rej. proj. 4/2019	Nr. kolejny: Rys. nr: 32	