


TABLICA TK-CP
PIWNICE

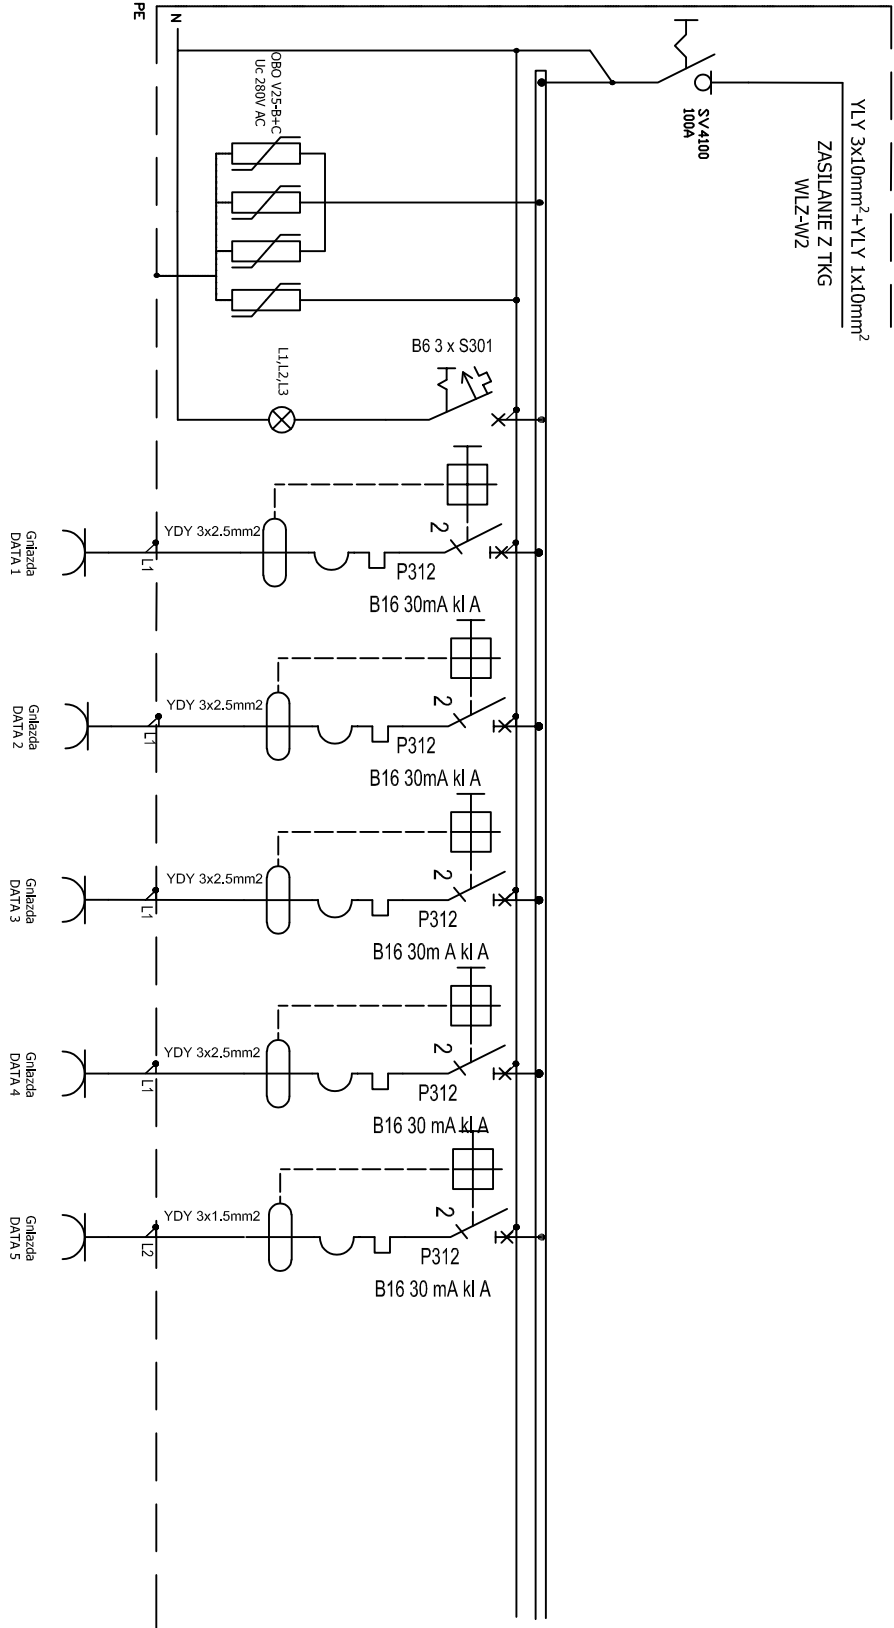

TK-CP	
OBWÓD	NR POMIESZCZEŃ
01	siłownia, RG
02	47, drukarnia
03	46, drukarnia
04	46a
05	47, 44

Temat: Pomiar instalacji obwodów elektrycznych
gniazd komputerowych w budynkach A i B.
Najwyższa Izba Kontroli, Warszawa
ul. Filtrowa 57

Tytuł: Rozdzielnica TK-CP

EL SERWIS
Jarosław Mirzejewski
95-030 Rzgów, ul. Gliniana 21

Projektował:	ingr inż. Tomasz Niewiadomski	LOD/3316/PBE/17	04.2019r.
Sprawił:	inż. Piotr Bednarek		04.2019r.
Wykonał:	inż. Adam Korn		04.2019r.
Skala:	Nr. rej. proj. 4/2019	Nr. kolejny: Rys. nr:15	

Układ sieci TN-S
Ochrona od porażen poprzez
szybkie samoczynne wyłączenie zasilania