
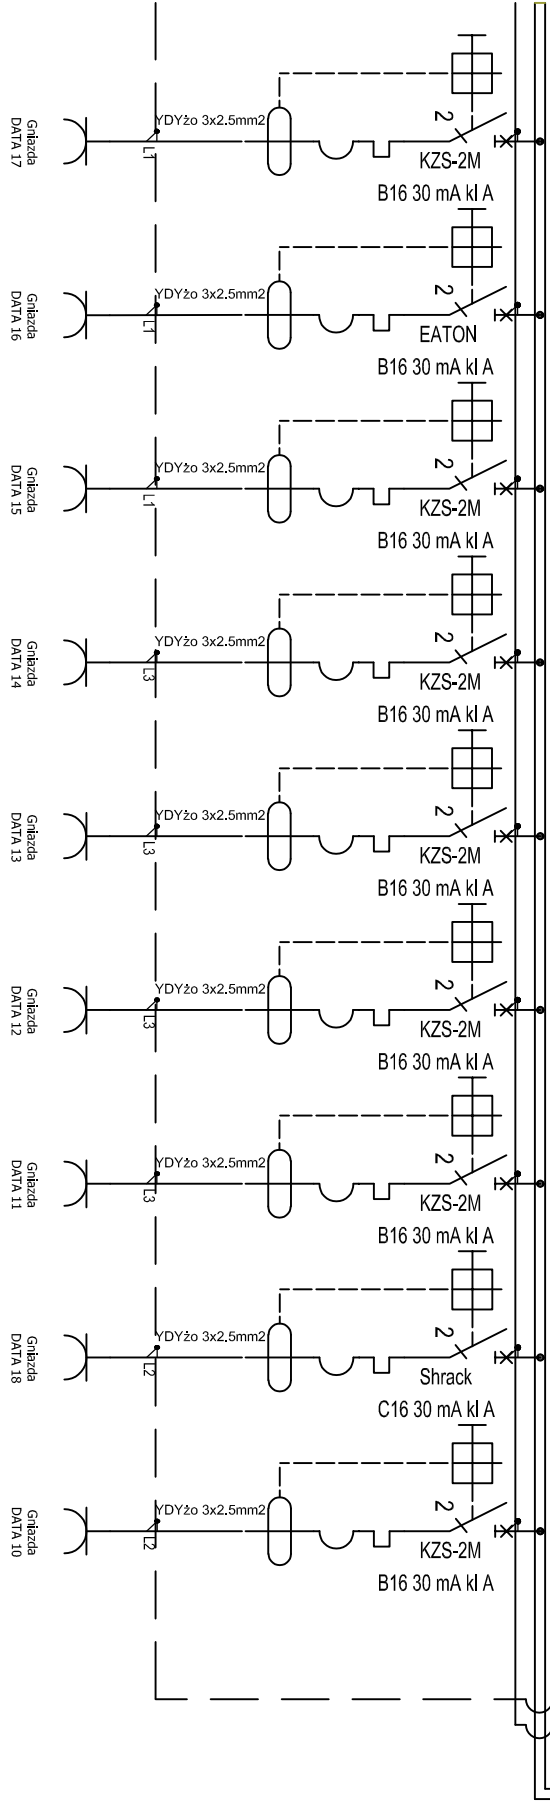


TABLICA TK-D0

PARTER

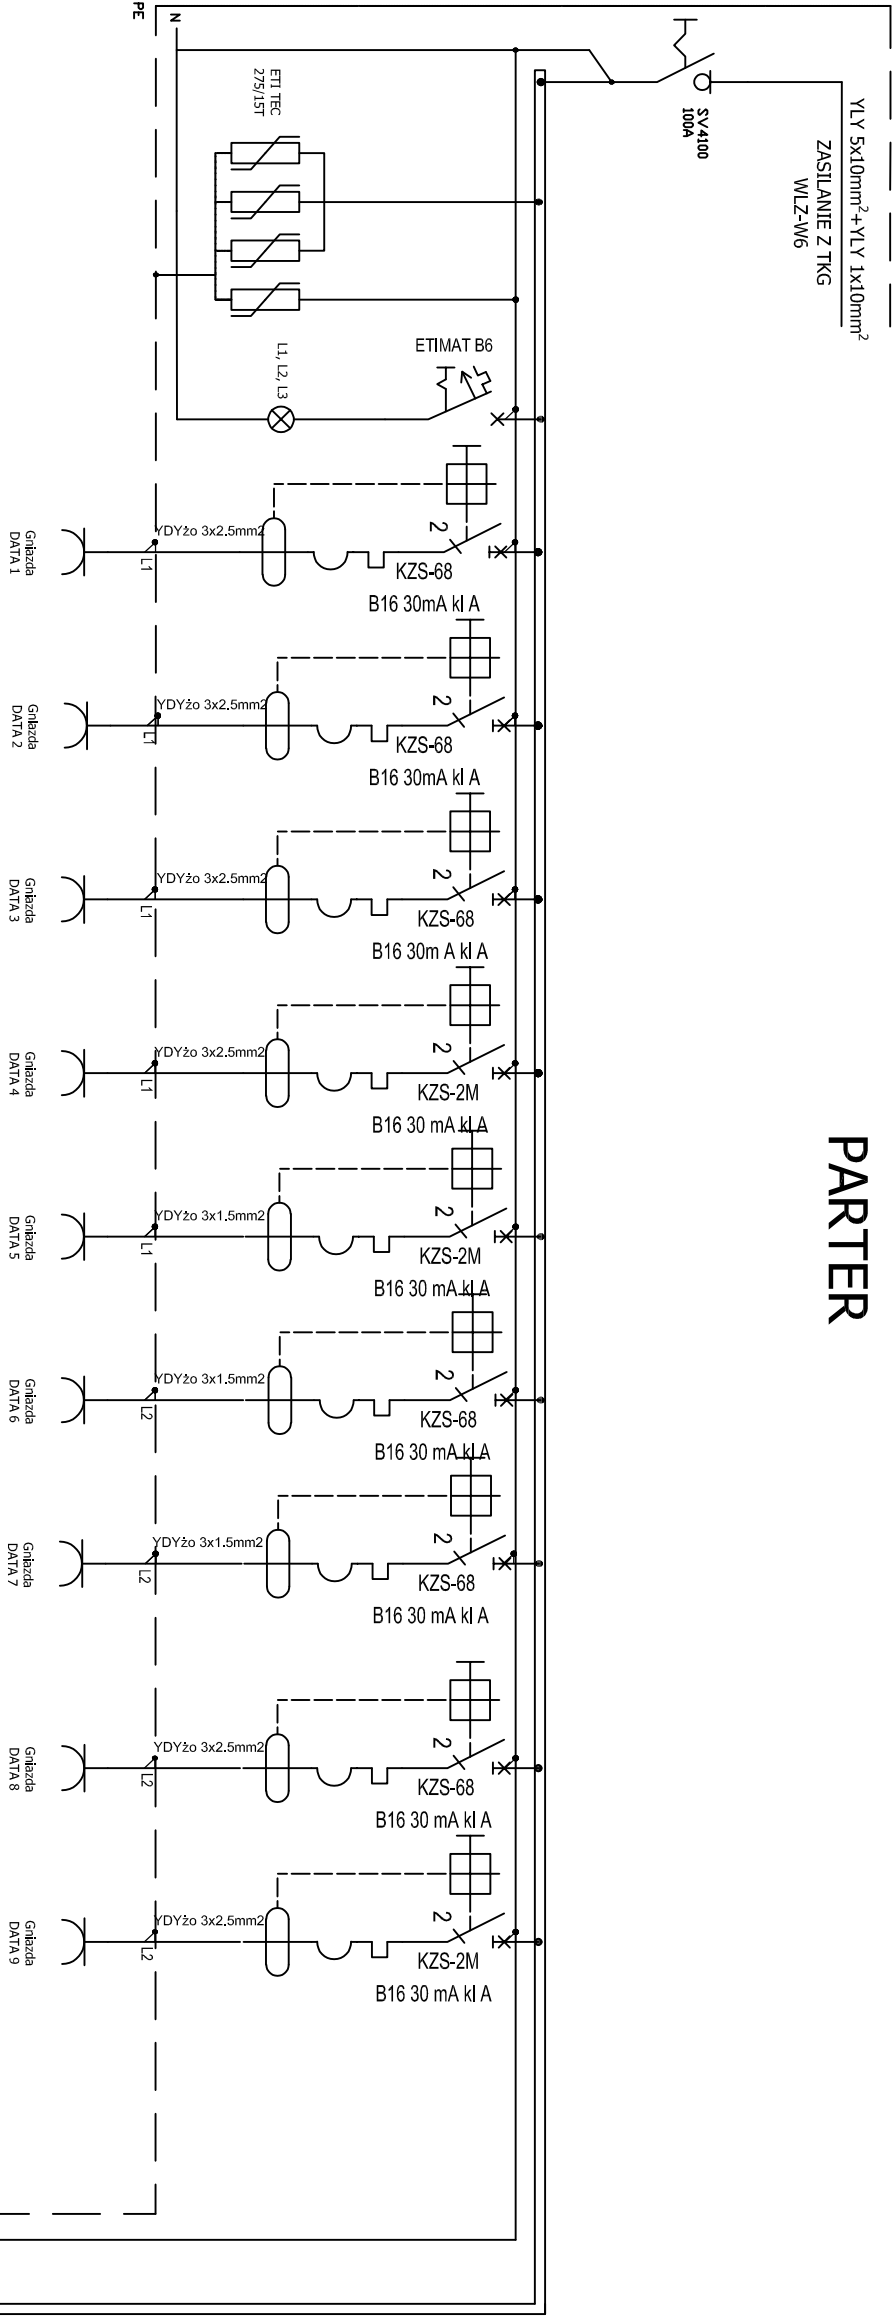

Układ sieci TN-S
Ochrona od porażen poprzez
szybkie samoczynne wyłączenie zasilania

TK-D0

OBWÓD NR POMIESZCZENÍ	
01	23, 24
02	21, 22, 23
03	21, 20, 19
04	19, 18
05	18, 17
06	15
07	11a, 12, 10
08	11a, 11b
09	11, 12
10	10, 9
18	9a, korytarz
11	7, 8
12	5, 6, 7
13	5, 4
14	4, 3
15	90a
16	90b
17	90b, 3

Temat: Pomiar instalacji obwodów elektrycznych
gniazd komputerowych w budynkach A i B.
Najwyższa Izba Kontroli, Warszawa
ul. Filtrowa 57

Tytuł: Rozdzielnica TK-D0

EL SERWIS
Jarosław Mirzejewski
95-030 Rzgów, ul. Gliniana 21

Projektował:	ingr inż. Tomasz Niewiadomski	LOD/3316/PBE/17	04.2019r.
Sprawił:	inż. Piotr Bednarek		04.2019r.
Wykonał:	inż. Adam Korn		04.2019r.
Skala:	Nr. rej. proj. 4/2019	Nr. kolejny: Rys. nr:19	