
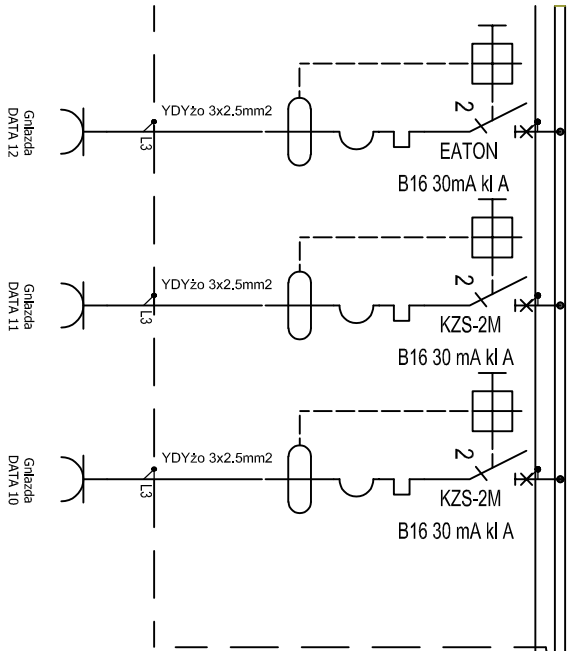


TABLICA TK-D1.1

1 PIĘTRO

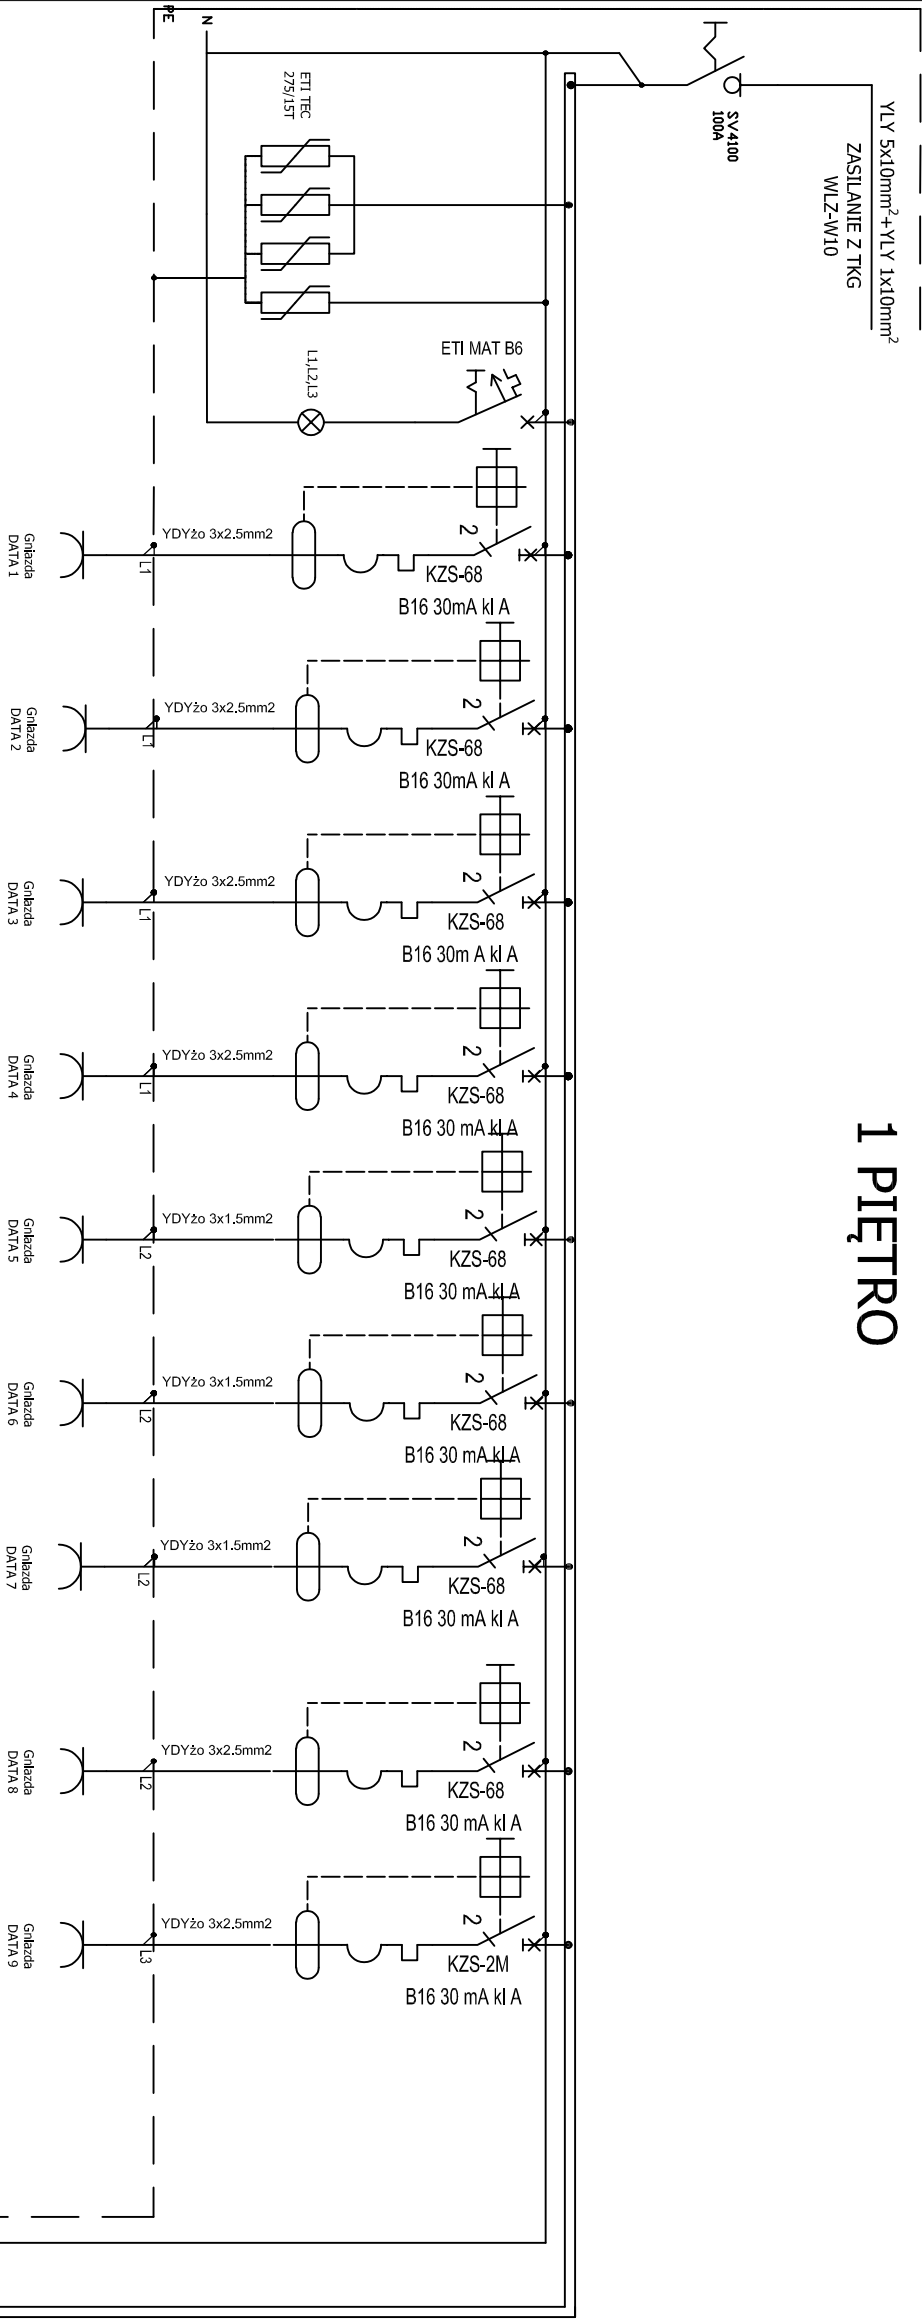

Układ sieci TN-S  
Ochrona od porażen poprzez  
szybkie samoczynne wyłączenie zasilania

TK-D1.1

OBWÓD	NR POMIESZCZENÍ
01	120, 114
02	120, 119, 118
03	118, 117, 116
04	116, 115
05	113, 112
06	111b, 111a, 121
07	111, 111a, 111b, 111c
08	110, 111c
09	109, 108b
10	107, 108a
11	106, 107
12	105, 105a, 106

**Temat:** Pomiar instalacji obwodów elektrycznych  
gniazd komputerowych w budynkach A i B.  
Najwyższa Izba Kontroli, Warszawa  
ul. Filtrowa 57

**Tytuł:** Rozdzielnica TK-D1.1

**EL SERWIS**  
Jarosław Mirzejewski  
95-030 Rzgów, ul. Gliniana 21

Projektował:	ingr inż. Tomasz Niewiadomski	LOD/3316/PBE/17	04.2019r.
Sprawił:	inż. Piotr Bednarek		04.2019r.
Wykonał:	inż. Adam Korn		04.2019r.
Skala:	Nr. rej. proj. 4/2019	Nr. kolejny: Rys. nr:23	

Rozdzielnica wężkowa 5x14