


TABLICA TK-D1.2  
1 PIĘTRO

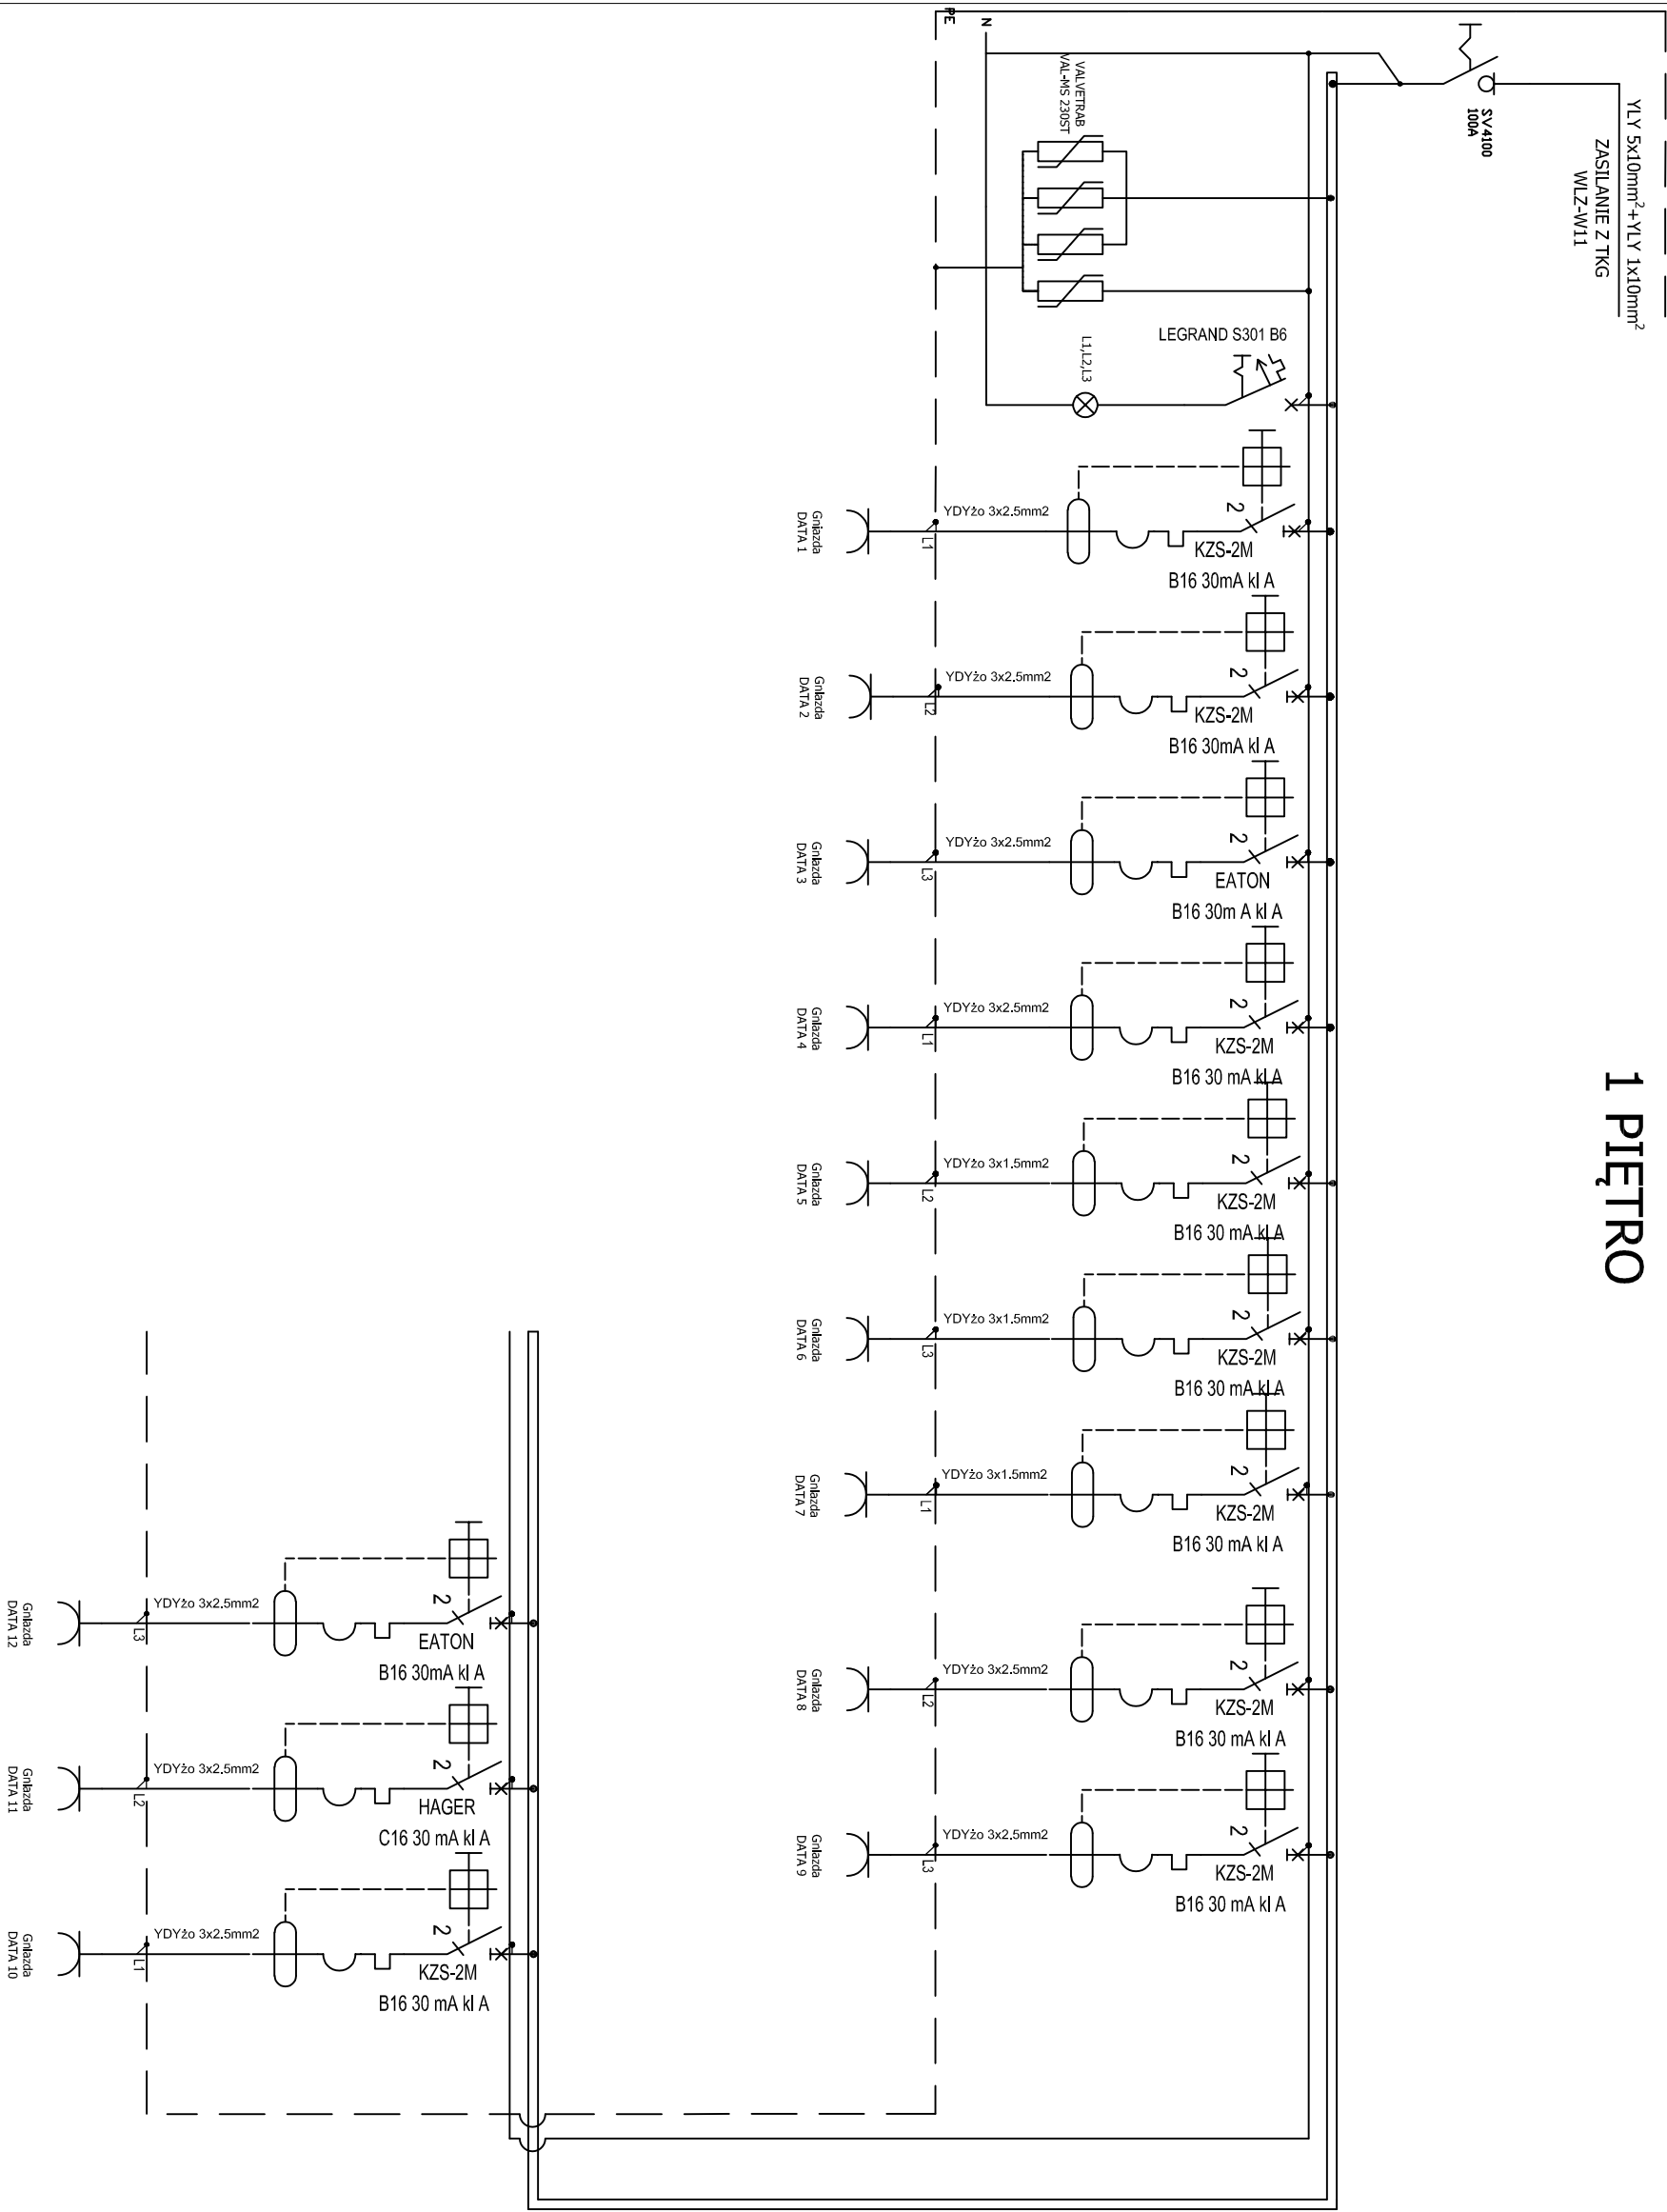


Układ sieci TN-S  
Ochrona od porażen poprzez  
szybkie samoczynne wyłączenie zasilania

Rozdzielnica włączkowa 5x14

TK-D1.2	
OBWÓD	NR POMIESZCZEŃ
01	101, kuchnia
02	Sala konferencyjna Lecha Kaczyńskiego
03	Sala konferencyjna Lecha Kaczyńskiego
04	Sala konferencyjna Lecha Kaczyńskiego
05	Sala konferencyjna Lecha Kaczyńskiego
06	Sala konferencyjna Lecha Kaczyńskiego
07	Sala konferencyjna Lecha Kaczyńskiego
08	Sala konferencyjna Lecha Kaczyńskiego
09	135
10	Sala konferencyjna Waleriana Pańki
11	Sala konferencyjna Waleriana Pańki
12	Sala konferencyjna Waleriana Pańki

**Temat:** Pomiar instalacji obwodów elektrycznych  
gniazd komputerowych w budynkach A i B.  
Najwyższa Izba Kontroli, Warszawa  
ul. Filtrowa 57

**Tytuł:** Rozdzielnica TK-D1.2

 <b>EL SERWIS</b> Jarosław Mirzejewski 95-030 Rzgów, ul. Gliniana 21			
Projektował:	inż. inż. Tomasz Niewiadomski	LOD/3316/PBE/17	04.2019r.
Sprawił:	inż. Piotr Bednarek		04.2019r.
Wykonał:	inż. Adam Korn		04.2019r.
Skala:	Nr. rej. proj. 4/2019	Nr. kolejny:	Rys. nr:24