
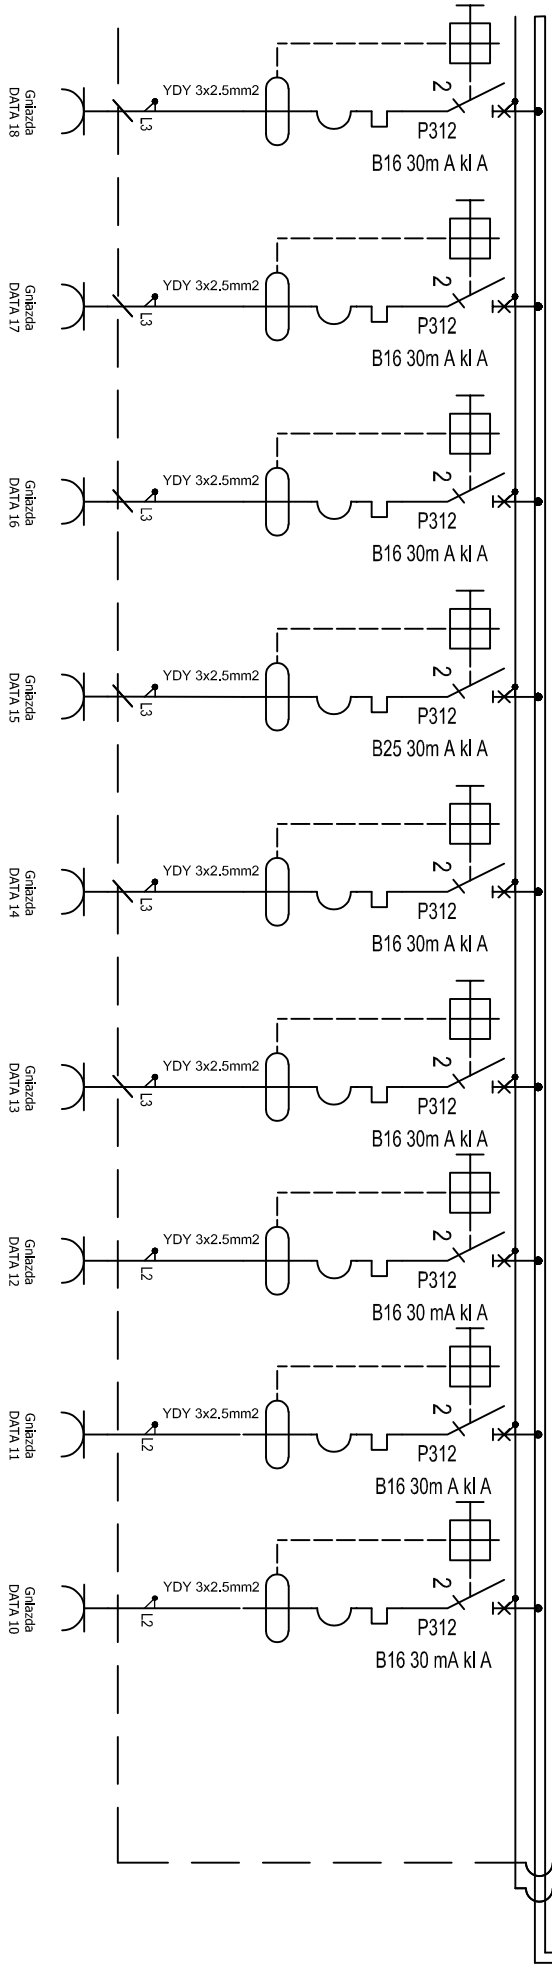


TABLICA TK-D2

2 PIĘTRO

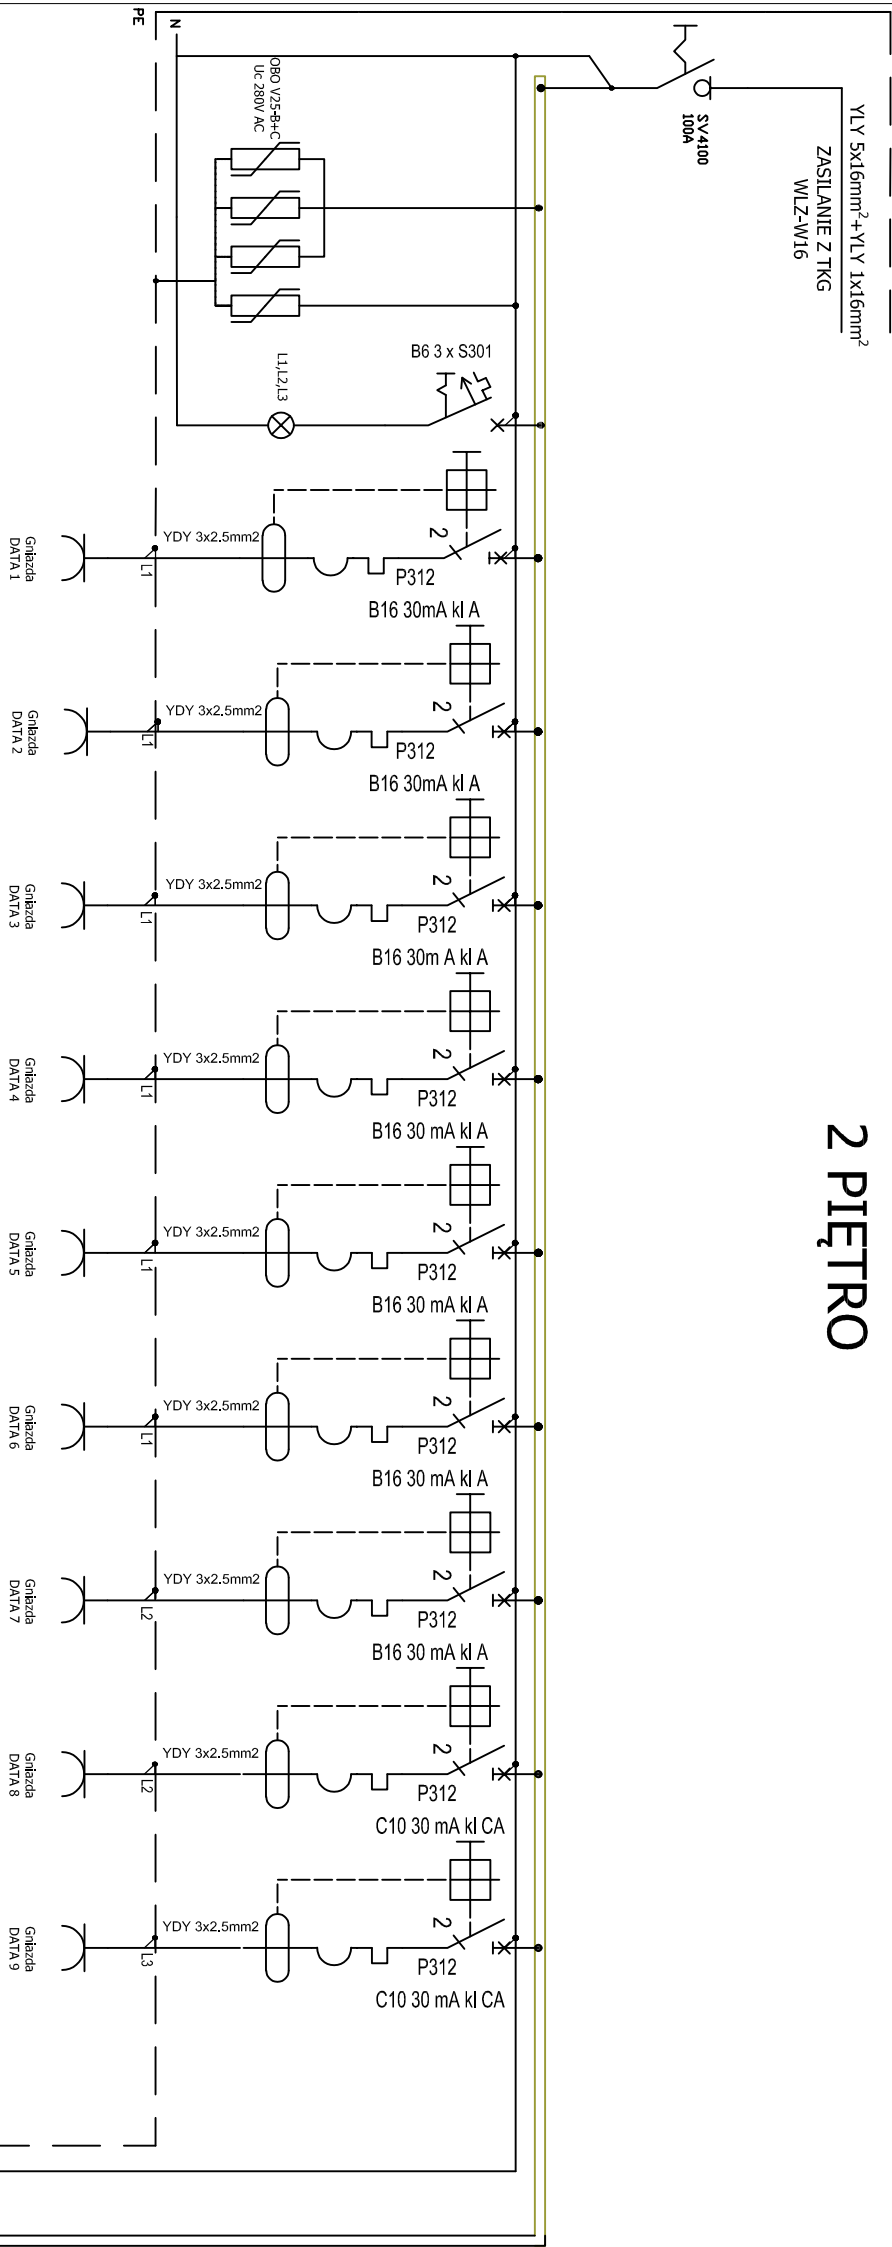

Układ sieci TN-S  
Ochrona od porażeń poprzez  
szybkie samoczynne wyłączenie zasilania

Rozdzielnica włączkowa 5x14

TK-D2	
OBWÓD	NR POMIESZCZEŃ
01	220, 217, 216b
02	219, 220
03	219, 218
04	216b, 216c, 216, korytarz
05	216c, 216a, 215, 214
06	216a, 215
07	214, 213
08	212, 212b
09	212, 212b
10	211, 210, 210a
11	210b, 210c
12	209, 210c
13	209, 208
14	208, 207, 206a
15	206a, 206
16	206, 205a, 205
17	205, 204
18	204, 203

**Temat:** Pomiar instalacji obwodów elektrycznych  
gniazd komputerowych w budynkach A i B.  
Najwyższa Izba Kontroli, Warszawa  
ul. Filtrowa 57

**Tytuł:** Rozdzielnica TK-D2

**EL SERWIS**  
Jarosław Mirzejewski  
95-030 Rzgów, ul. Gliniana 21

Projektował:	ingr inż. Tomasz Niewiadomski	LOD/3316/PBE/17	04.2019r.
Sprawdził:	inż. Piotr Bednarek		04.2019r.
Wykonał:	inż. Adam Korn		04.2019r.
Skala:	Nr. rej. proj. 4/2019	Nr. kolejny: Rys. nr:29	