
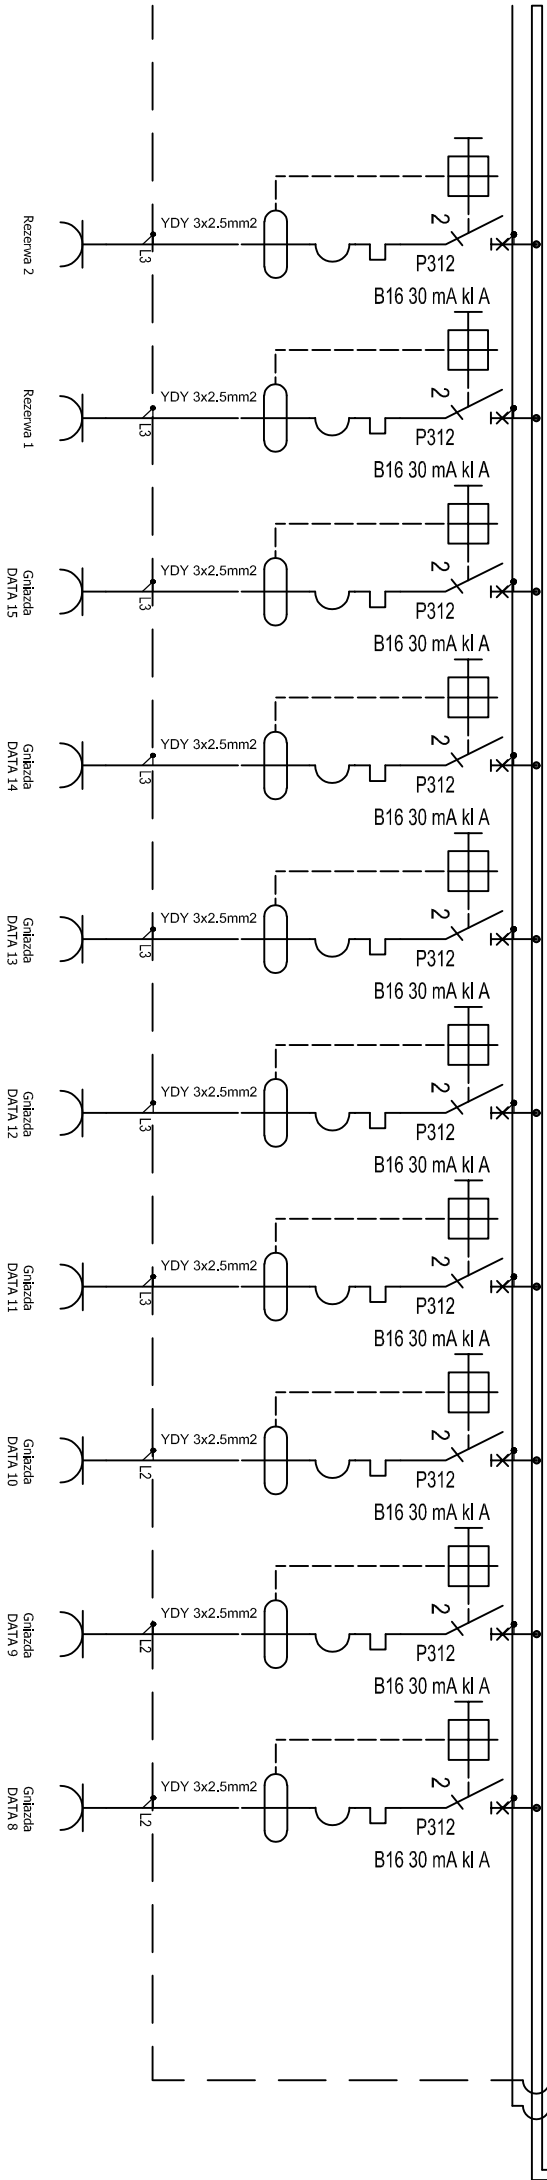


TABLICA TK-D3.1

3 PIĘTRO

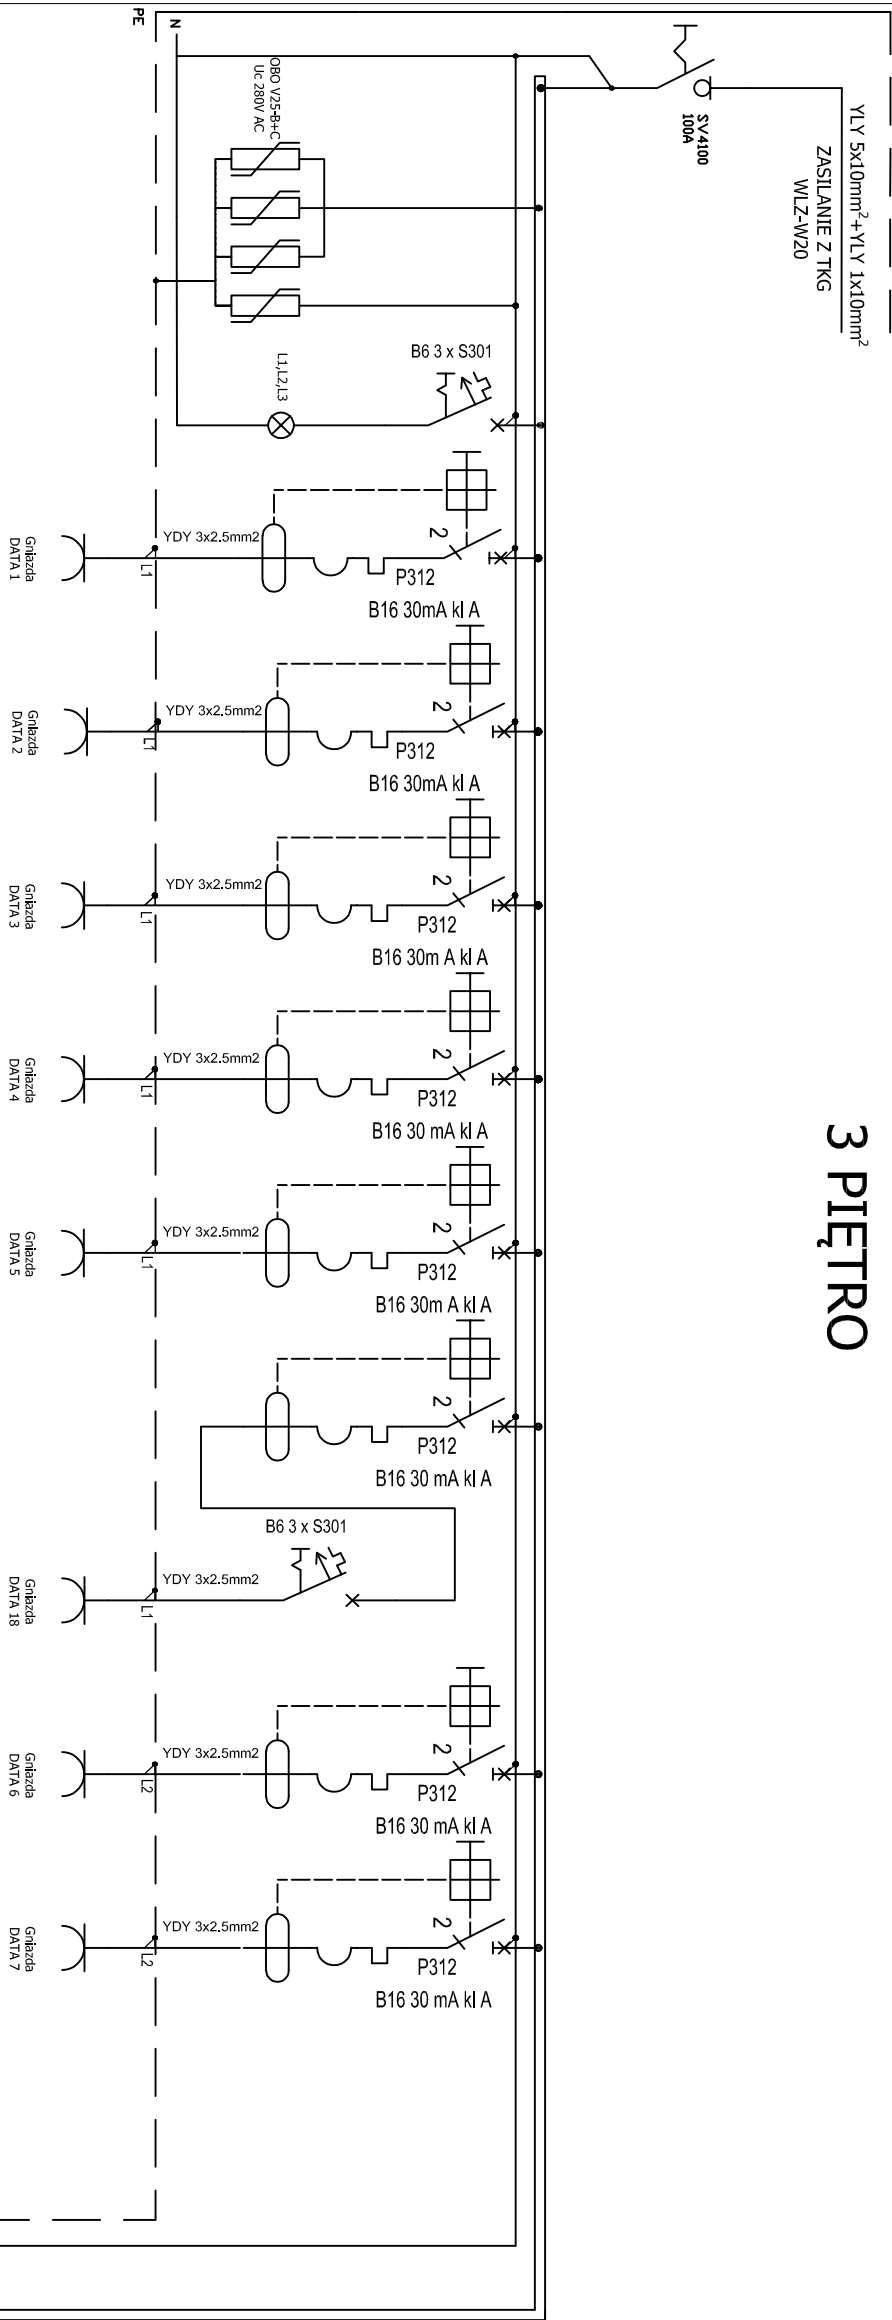


Układ sieci TN-S
Ochrona od porażeń poprzez
szybkie samoczynne wyłączenie zasilania

TK-D3.1

OBWÓD	NR POMIESZCZEŃ
01	319a, 319
02	319, 318, korytarz
03	318, 317a, 317b
04	317b, 317, 316
05	316, 315
18	310, 310a
06	315, 314a
07	314a, 314
08	313, 312
09	311c, korytarz
10	311b, 311a
11	311a, 310a
12	309, 308
13	308, 307, 306
14	306, 306a, 305
15	305, 304
16	Rezerwa 1
17	Rezerwa 2

Temat: Pomiary instalacji obwodów elektrycznych
gniazd komputerowych w budynkach A i B.
Najwyższa Izba Kontroli, Warszawa
ul. Filtrowa 57

Tytuł: Rozdzielnica TK-D3.1

 EL SERWIS Jarosław Mirzejewski 95-030 Rzgów, ul. Gliniana 21			
Projektował:	inż. inż. Tomasz Niewiadomski	LDD/3316/PBE/17	04.2019r.
Sprawdził:	inż. Piotr Bednarek		04.2019r.
Wykonał:	inż. Adam Korn		04.2019r.
Skala:	Nr. rej. proj. 4/2019	Nr. kolejny: Rys. nr: 33	