
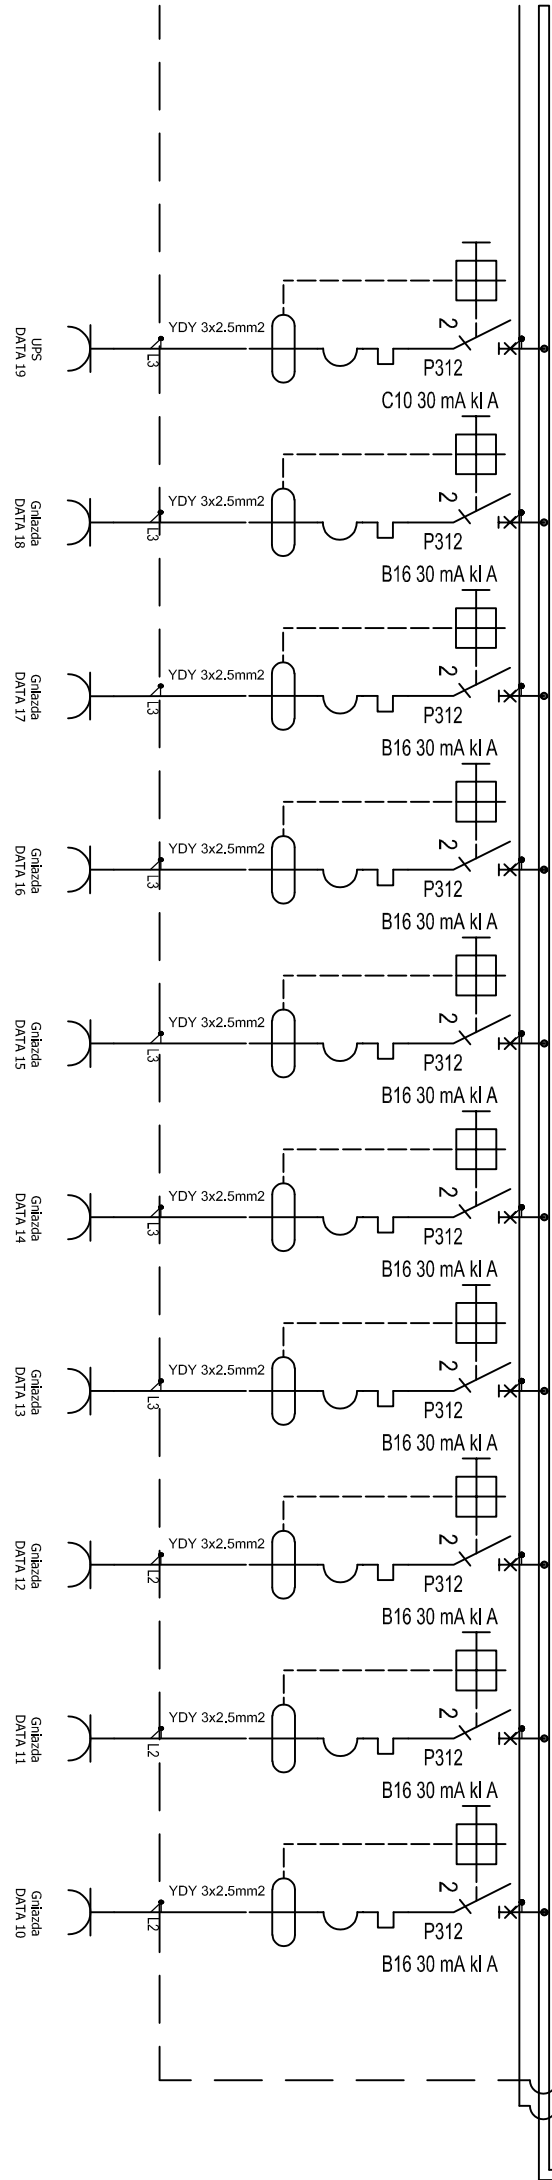


YLY 5x10mm²+YLY 1x10mm²
ZASILANIE Z TKG
WLZ-WZ1

TABLICA TK-D3.2

3 PIĘTRO

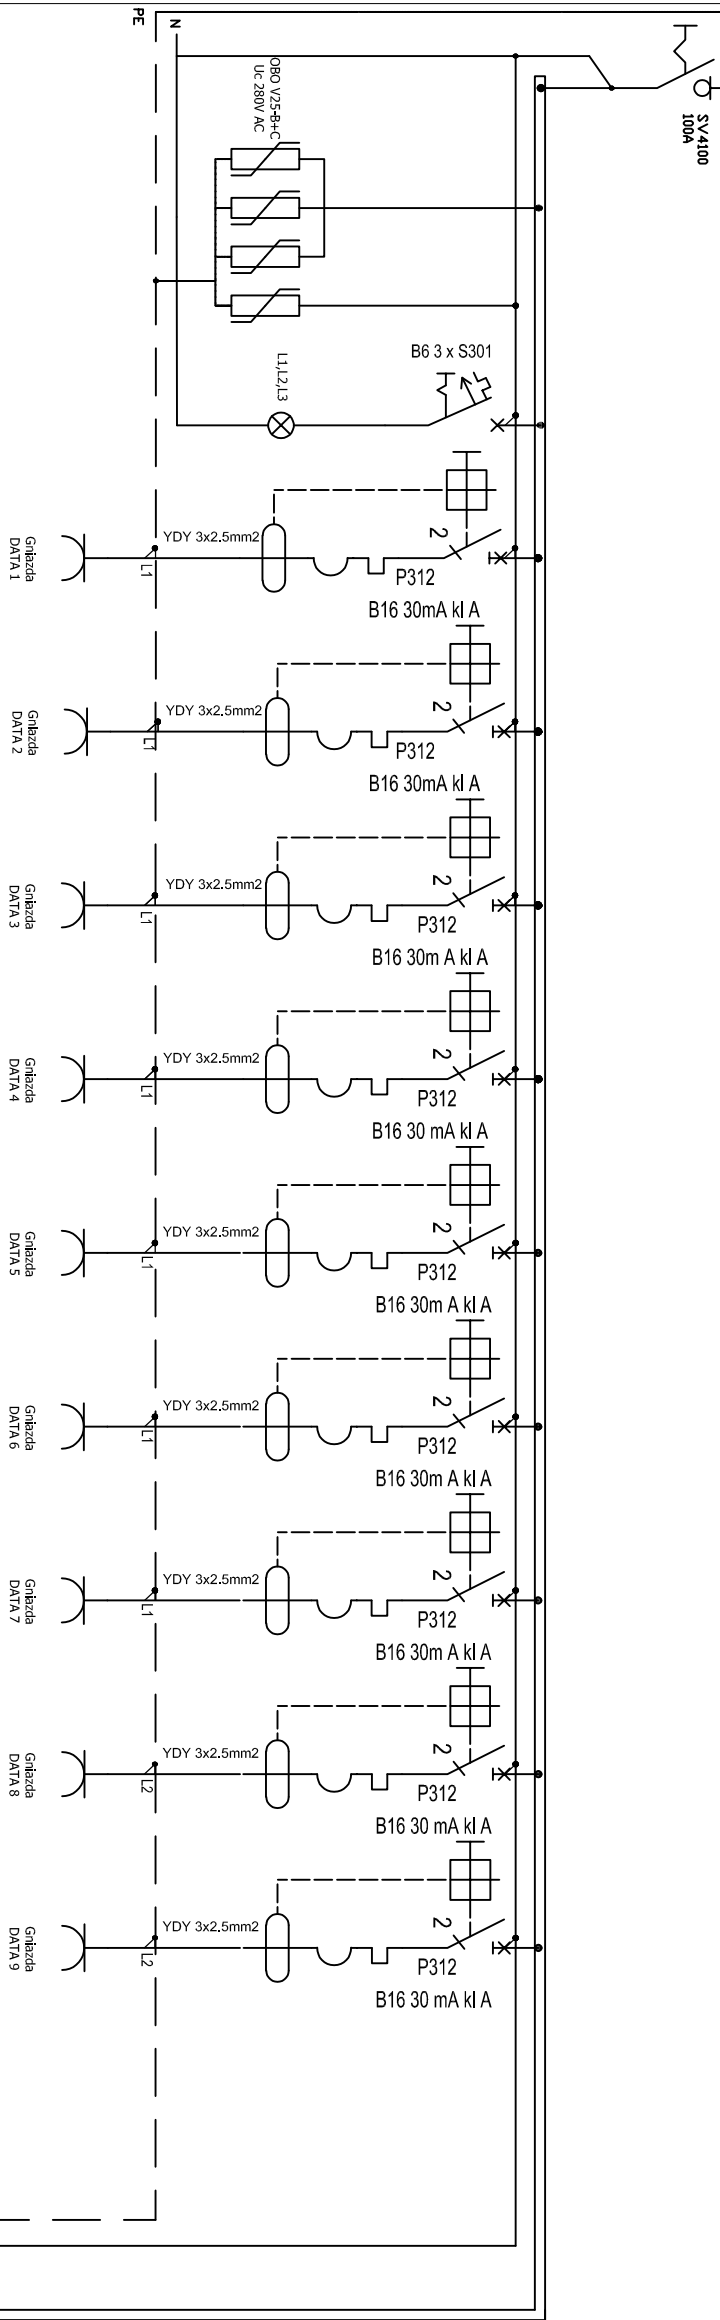


Układ sieci TN-S
Ochrona od porażeń poprzez
szybkie samoczynne wyłączenie zasilania

Rozdzielnica węgkowa 5x14

TK-D3.2	
OBWÓD	NR POMIESZCZEŃ
01	303, 302
02	302, 301
03	301, 377
04	301, 377
05	301
06	301
07	301
08	301
09	301
10	301
11	301
12	339, 338
13	338, 337
14	337, 336
15	336, 335
16	335, 334
17	334, 333a, 333
18	330a, 333
19	377 UPS

Temat: Pomiar instalacji obwodów elektrycznych
gniazd komputerowych w budynkach A i B.
Najwyższa Izba Kontroli, Warszawa
ul. Filtrowa 57

Tytuł: Rozdzielnica TK-D3.2

 EL SERWIS Jarosław Mirzejewski 95-030 Rzgów, ul. Gliniana 21			
Projektował:	ingr inż. Tomasz Niewiadomski	LOD/3316/PBE/17	04.2019r.
Sprawdził:	inż. Piotr Bednarek		04.2019r.
Wykonał:	inż. Adam Korn		04.2019r.
Skala:	Nr. rej. proj. 4/2019	Nr. kolejny: Rys. nr: 34	