
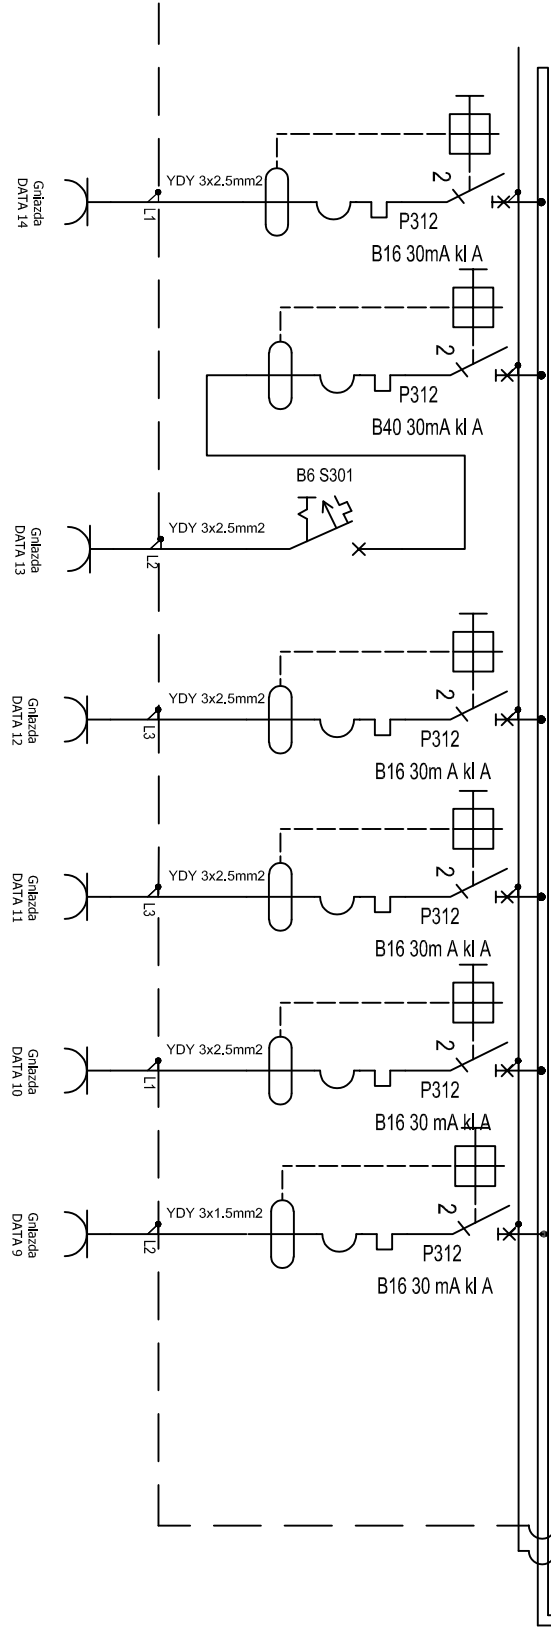


TABLICA TK-RK1 (RE)

PIWNICE

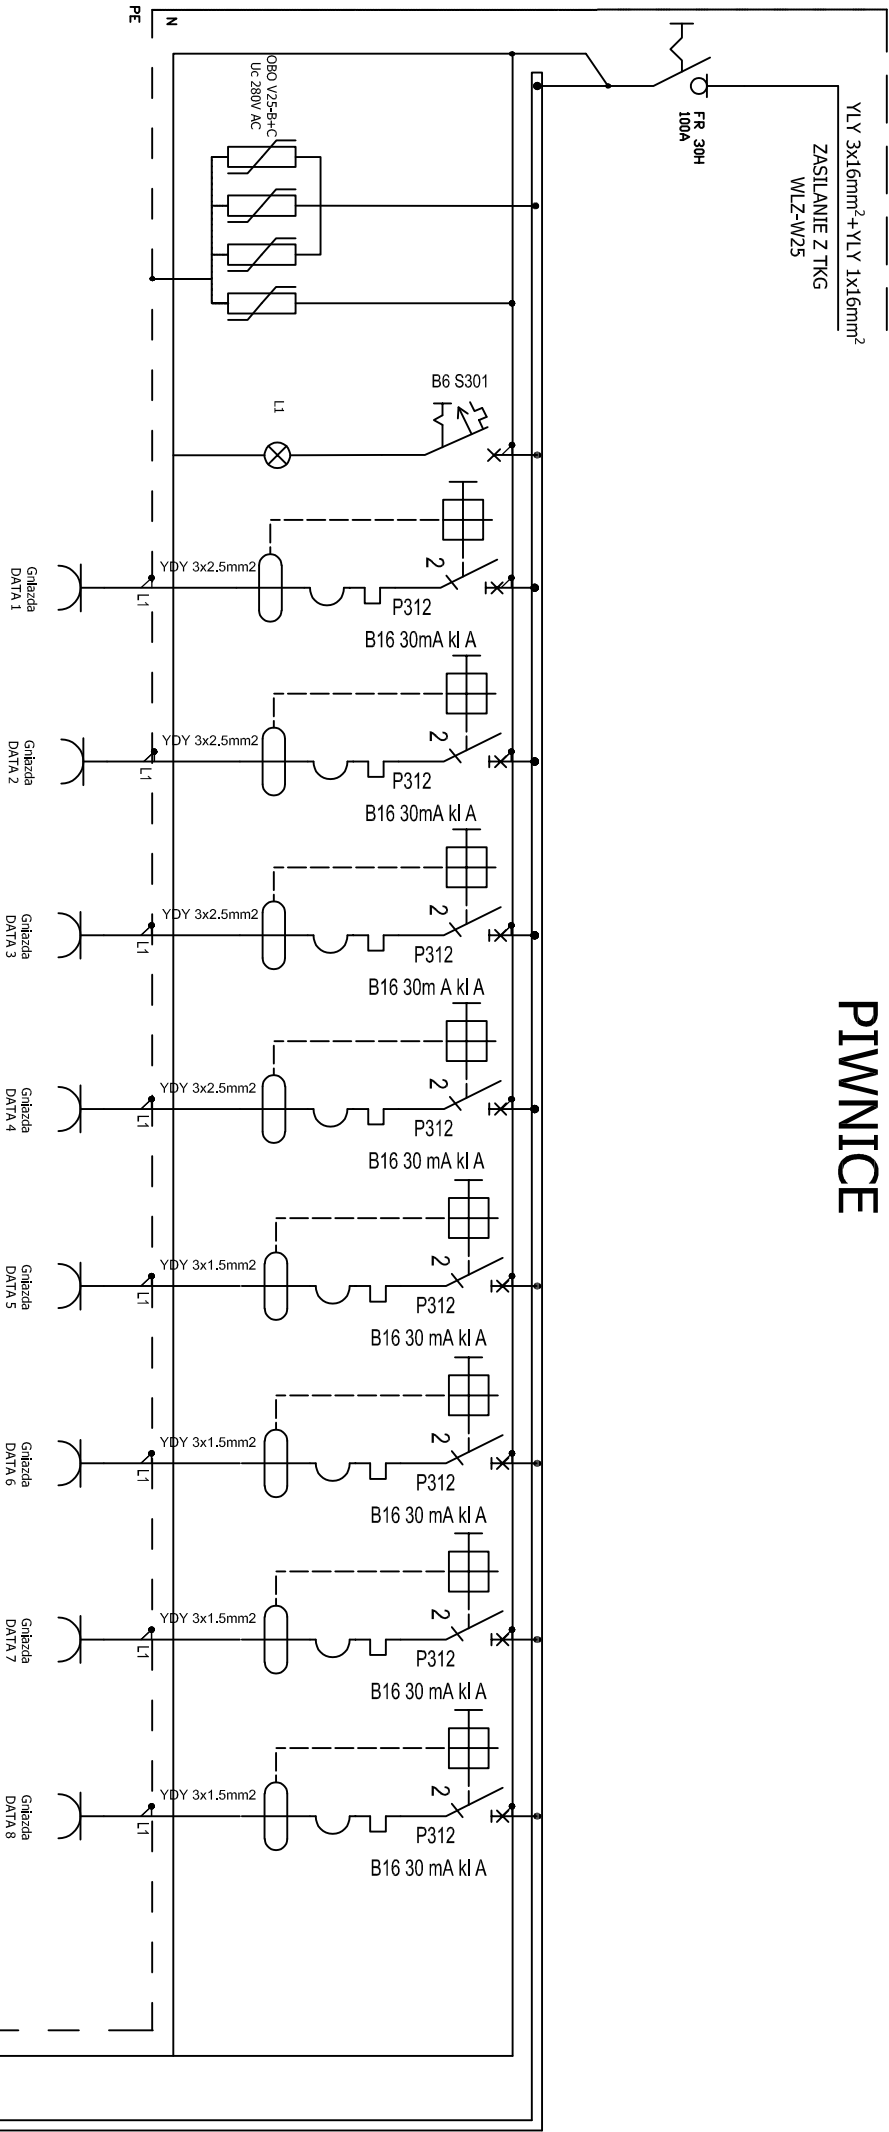


Układ sieci TN-S  
Ochrona od porażeń poprzez  
szybkie samoczynne wyłączenie zasilania

RK-1	
OBWÓD	NR POMIESZCZEŃ
01	80
02	81
03	82
04	83
05	84
06	85
07	86
08	87
09	88
10	89
11	korytarz
12	warsztat
13	serverownia
14	serverownia

**Temat:** Pomiar instalacji obwodów elektrycznych  
gniazd komputerowych w budynkach A i B.  
Najwyższa Izba Kontroli, Warszawa  
ul. Filtrowa 57

**Tytuł:** Rozdzielnica TK-RK1 (RE)

 <b>EL SERWIS</b> Jarosław Mirzejewski 95-030 Rzgów, ul. Gliniana 21			
Projektował:	inż. Tomasz Niewiadomski	LOD/3316/PBE/17	04.2019r.
Sprawił:	inż. Piotr Bednarek		04.2019r.
Wykonał:	inż. Adam Korn		04.2019r.
Skala:	Nr. rej. proj. 4/2019	Nr. kolejny: Rys. nr:12	