
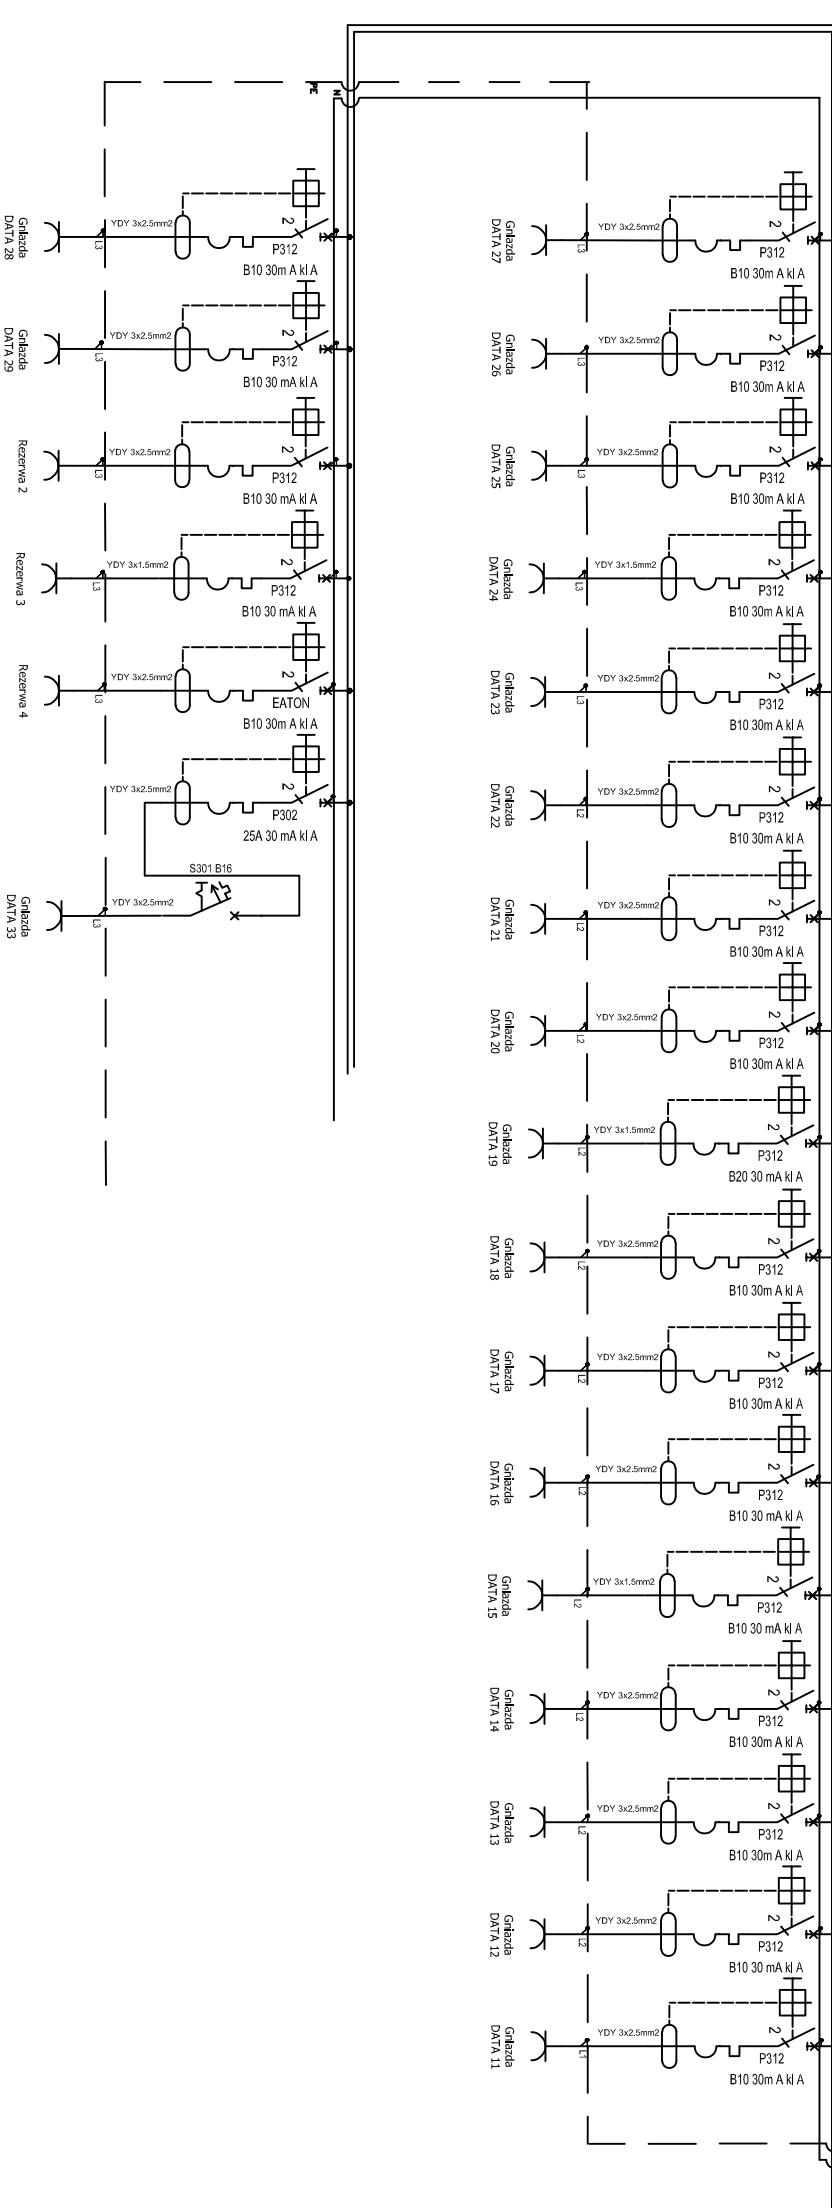


TABLICA TK2  
2 PIĘTRO

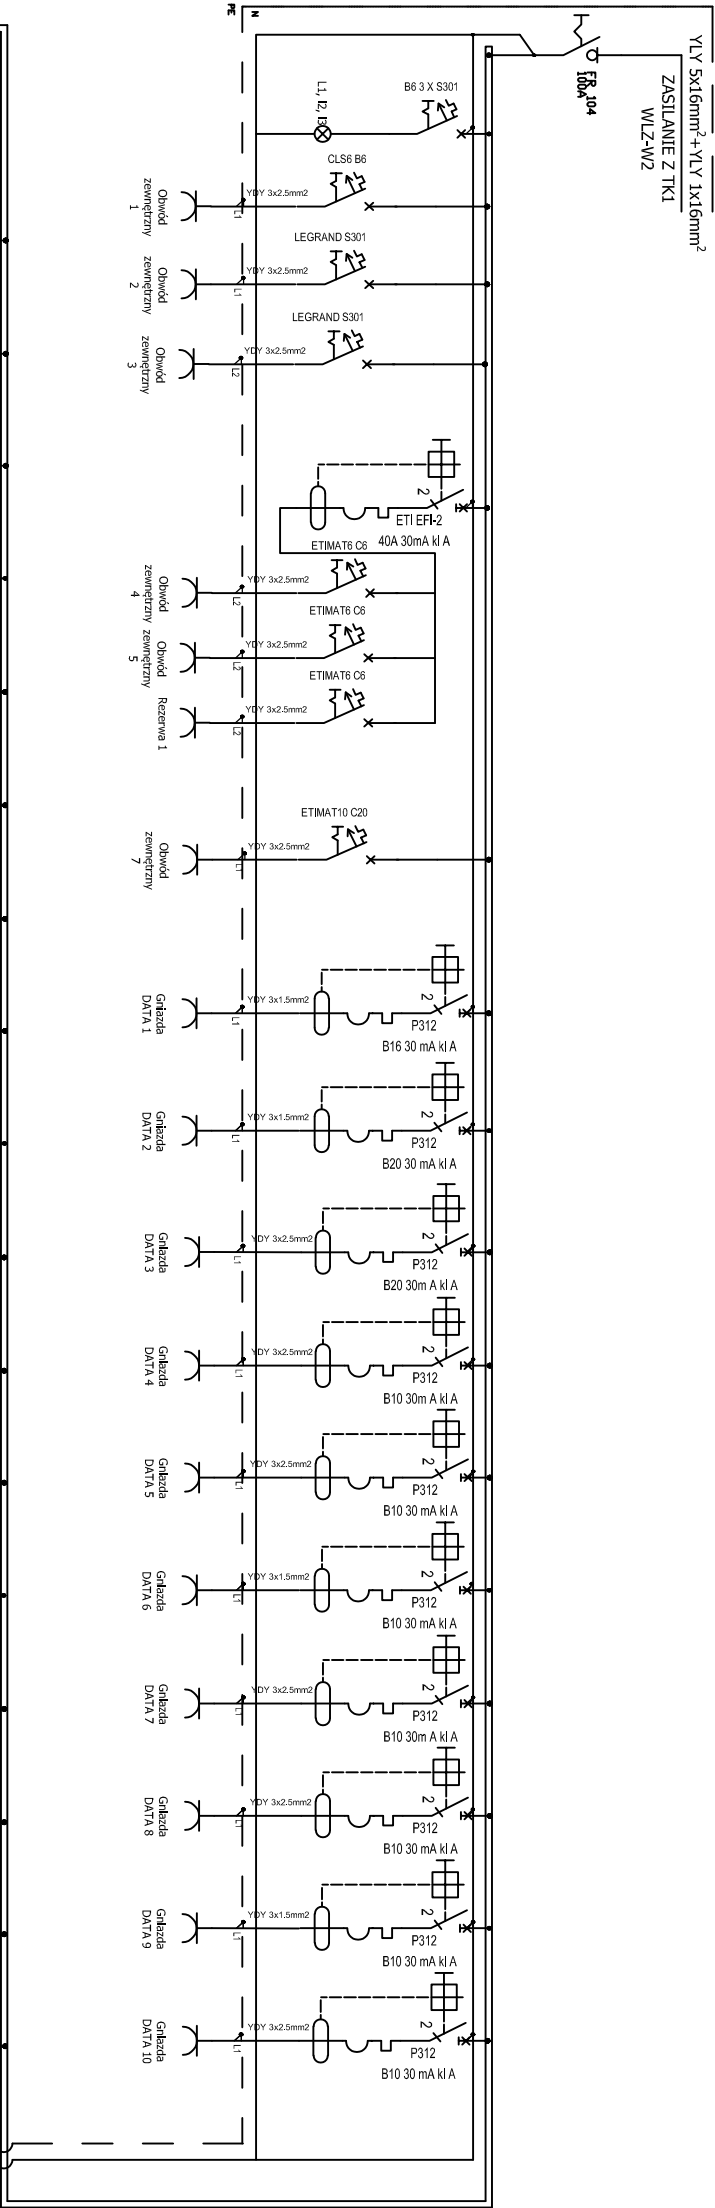

Układ sieci TN-S  
Ochrona od porażeń poprzez  
szybkie samoczynne wyłączenie zasilania

TK-2	
OBWÓD	NR POMIESZCZENÍ
01	serwerownia
02	serwerownia
03	serwerownia
04	2020
05	2021
06	2022
07	2023
08	2024
09	2025
10	2026
11	2027
12	2028
13	2029
14	2001
15	2002
16	2003
17	2004
18	2005
19	2006
20	2007
21	2008
22	2009
23	2010
24	2011
25	2012
26	2013
27	2014
28	2015
29	2016
30	Rezerwa 2
31	Rezerwa 3
32	Rezerwa 4
33	korytarz, portiernia

**Temat:** Pomiaru instalacji obwodów elektrycznych  
gniazd komputerowych w budynkach A i B.  
Najwyższa Izba Kontroli, Warszawa  
ul. Filtrowa 57

**Tytuł:** Rozdzielnica TK2

**EL SERWIS**  
Jarosław Mirzejewski  
95-030 Rzgów, ul. Gliniana 21

Projektował:	mgr inż. Tomasz Niewiadomski	LOD/3316/PBE/17	04.2019r.
Sprawił:	inż. Piotr Bednarek		04.2019r.
Wykonał:	inż. Adam Korn		04.2019r.
Skala:	Nr. rej. proj. 4/2019	Nr. kolejny: Rys. nr:2	