
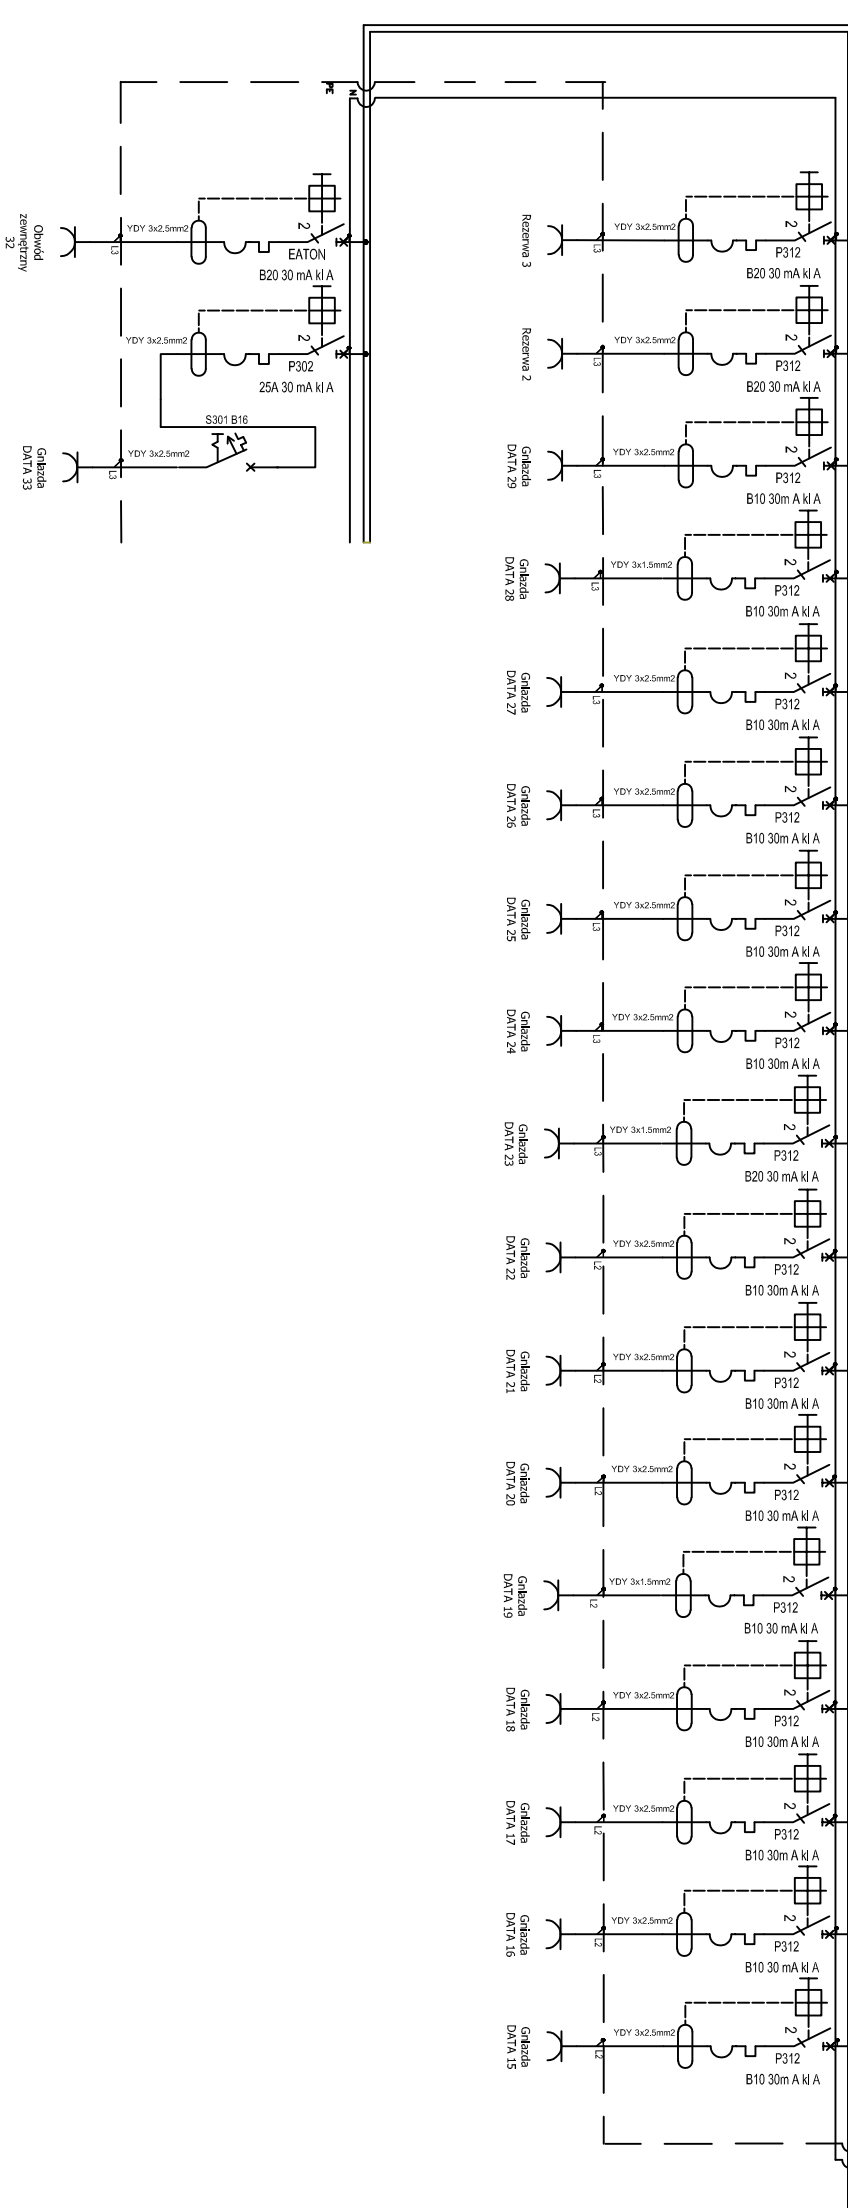


TABLICA TK3  
3 PIĘTRO

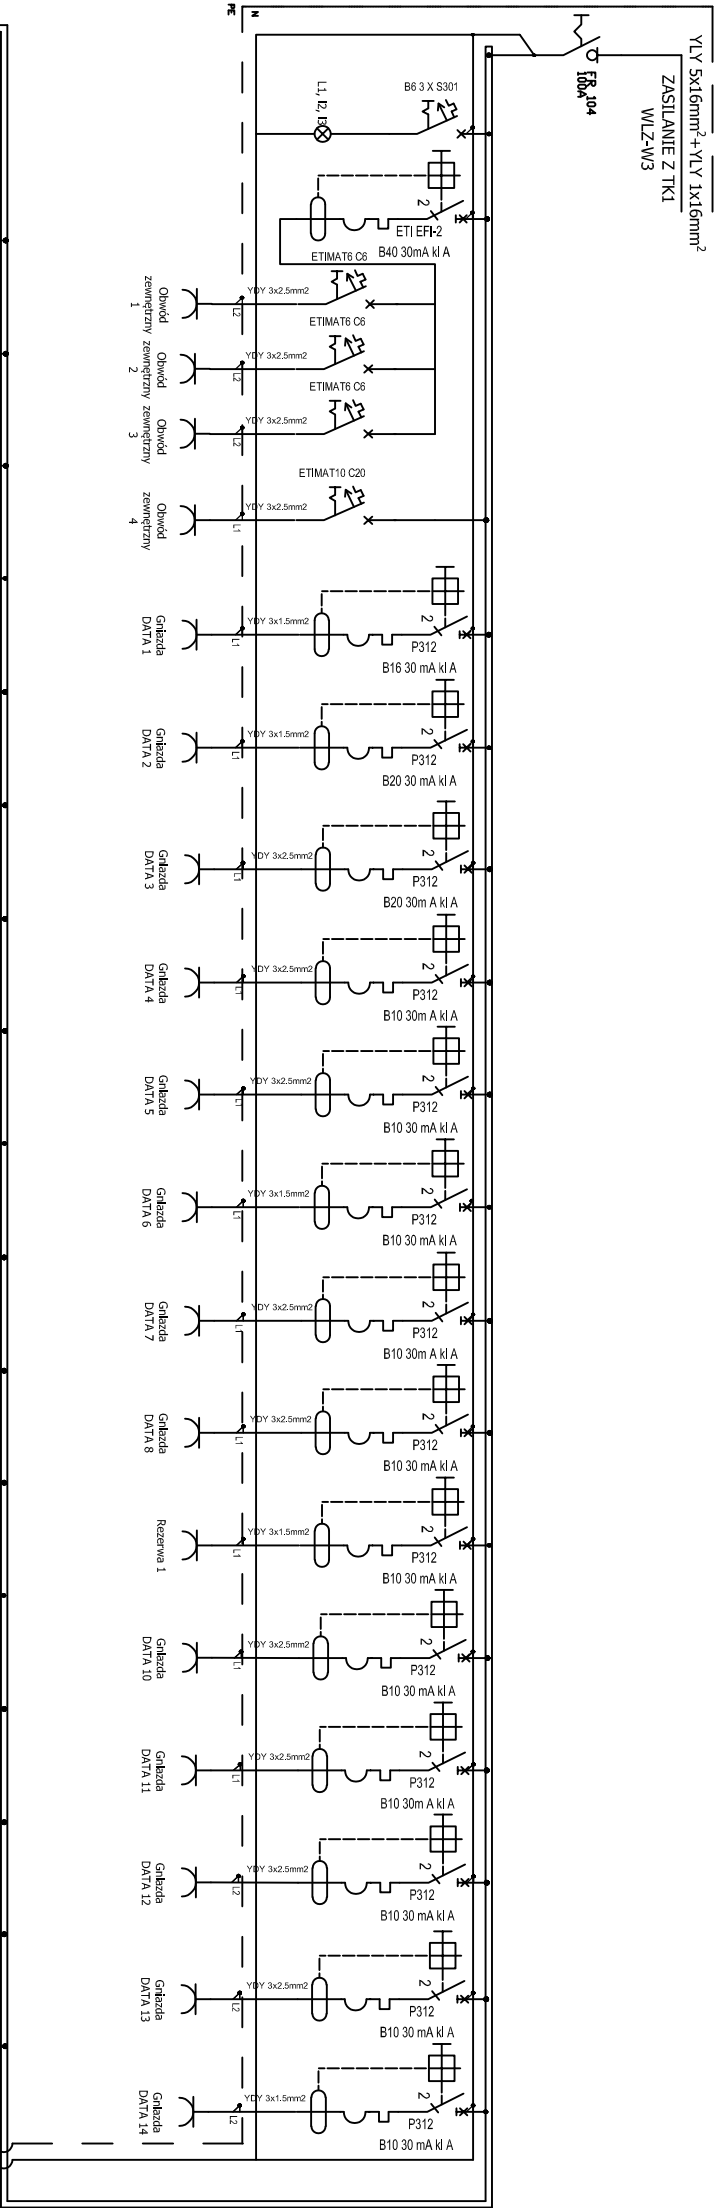

Układ sieci TN-S  
Ochrona od porażen poprzez  
szybkie samoczynne wyłączenie zasilania

TK-3

OBWÓD	NR POMIESZCZENÍ
01	serwerownia
02	serwerownia
03	serwerownia
04	3020
05	3021
06	3022
07	3023
08	3024
09	Rezerwa 1
10	3025, 3026
11	3027
12	3028
13	3029
14	3001
15	3002
16	3003
17	3004
18	3005
19	3006
20	3007
21	3008
22	3009
23	3010
24	3011
25	3012
26	3013
27	3014
28	3015
29	3016
30	Rezerwa 2
31	Rezerwa 3
32	DSO
33	korytarz

**Temat:** Pomiaru instalacji obwodów elektrycznych  
gniazd komputerowych w budynkach A i B.  
Najwyższa Izba Kontroli, Warszawa  
ul. Filtrowa 57

**Tytuł:** Rozdzielnica TK3

**EL SERWIS**  
Jarosław Mirzejewski  
95-030 Rzgów, ul. Gliniana 21

Projektował:	mgr inż. Tomasz Niewiadomski	LOD/3316/PBE/17	04.2019r.
Sprawił:	inż. Piotr Bednarek		04.2019r.
Wykonał:	inż. Adam Korn		04.2019r.
Skala:	Nr. rej. proj. 4/2019	Nr. kolejny: Rys. nr:3	