
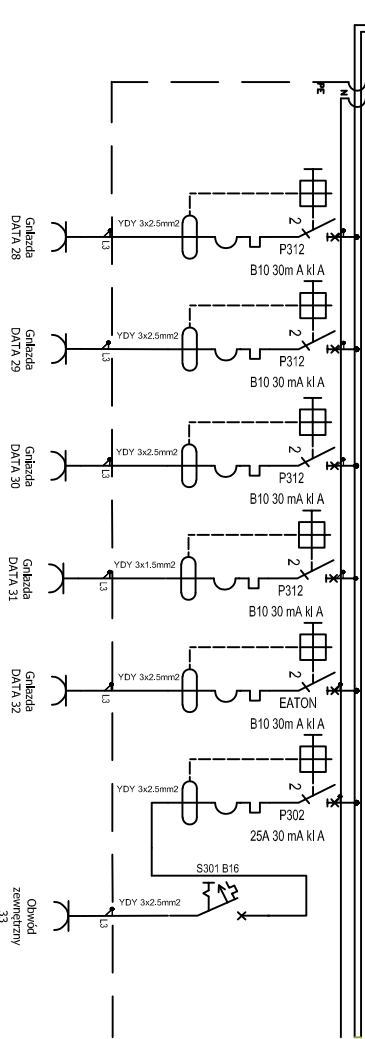
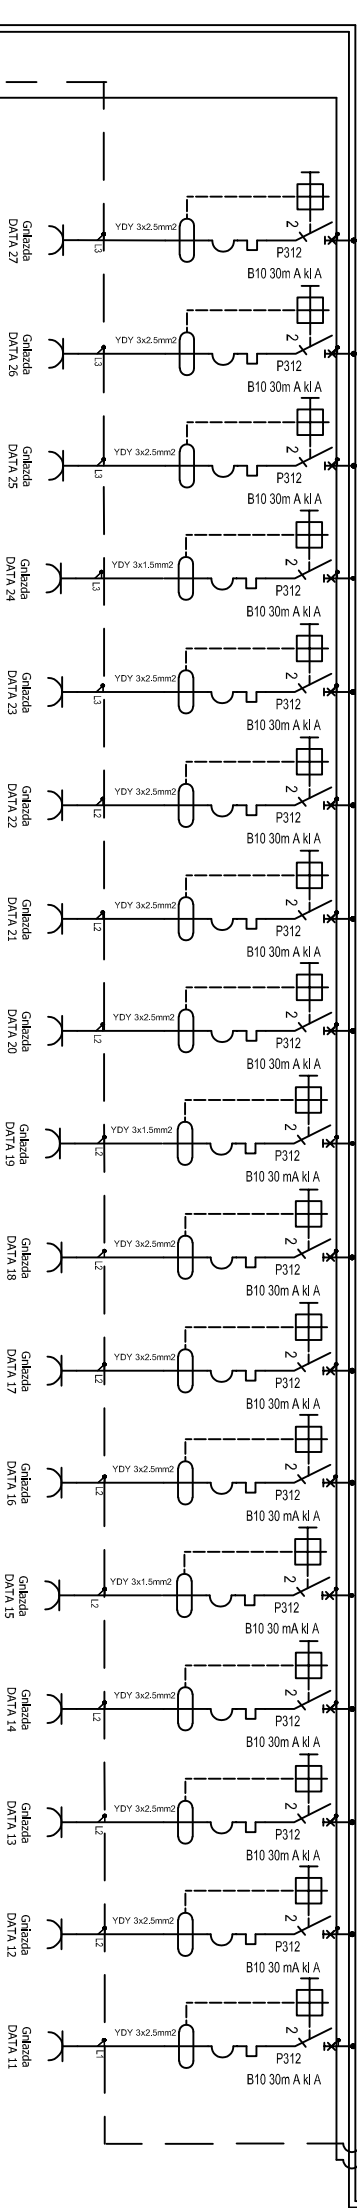


TABLICA TK4
4 PIĘTRO

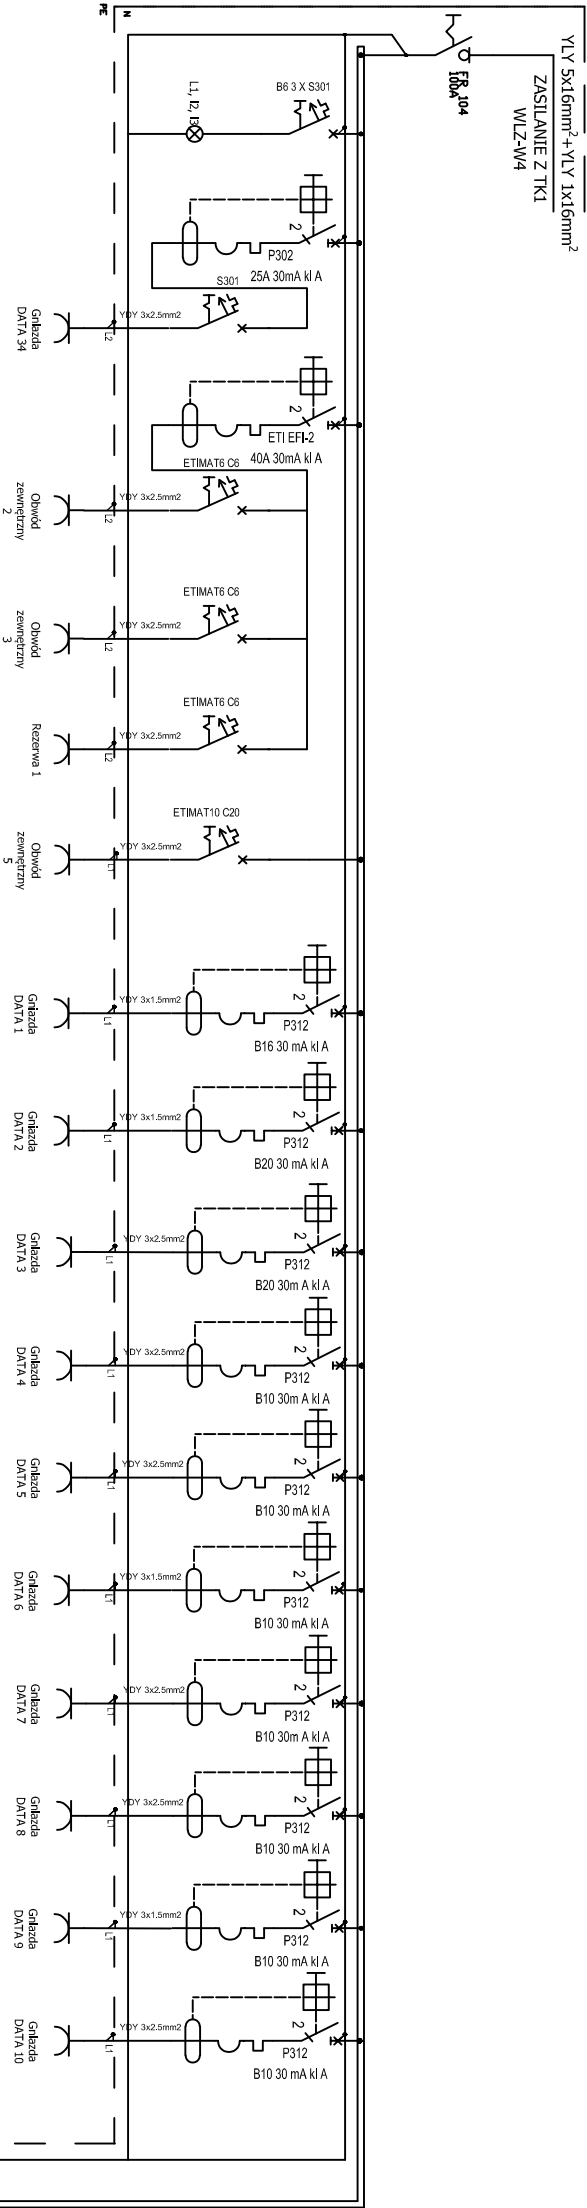

Układ sieci TN-S
Ochrona od porażen poprzez
szybkie samoczynne wyłączenie zasilania

TK-4

Ip	OBWÓD	NR POMIESZCZEN
1	01	serwerownia
2	02	serwerownia
3	03	serwerownia
4	04	4020
5	05	4021
6	06	4022
7	07	4023
8	08	4024
9	09	4025
10	10	4026
11	11	4027
12	12	4028
13	13	4029
14	14	4001
15	15	4002
16	16	4003
17	17	4004
18	18	4005
19	19	4006
20	20	4007
21	21	4008
22	22	4009
23	23	4010
24	24	4011
25	25	4012
26	26	4013
27	27	4014
28	28	4015
29	29	4016
30	30	Rezerwa 2
31	31	4017, 4018
32	32	4019
33	33	zasilacz buforowy
34	34	korytarz

Temat: Pomiar instalacji obwodów elektrycznych
gniazd komputerowych w budynkach A i B.
Najwyższa Izba Kontroli, Warszawa
ul. Filtrowa 57

Tytuł: Rozdzielnica TK4

EL SERWIS
Jarosław Mirzejewski
95-030 Rzgów, ul. Gliniana 21

Projektował:	mgr inż. Tomasz Niewiadomski	LOD/3316/PBE/17	04.2019r.
Sprawił:	inż. Piotr Bednarek		04.2019r.
Wykonał:	inż. Adam Korn		04.2019r.
Skala:	Nr. rej. proj. 4/2019	Nr. kolejny: Rys. nr:4	