
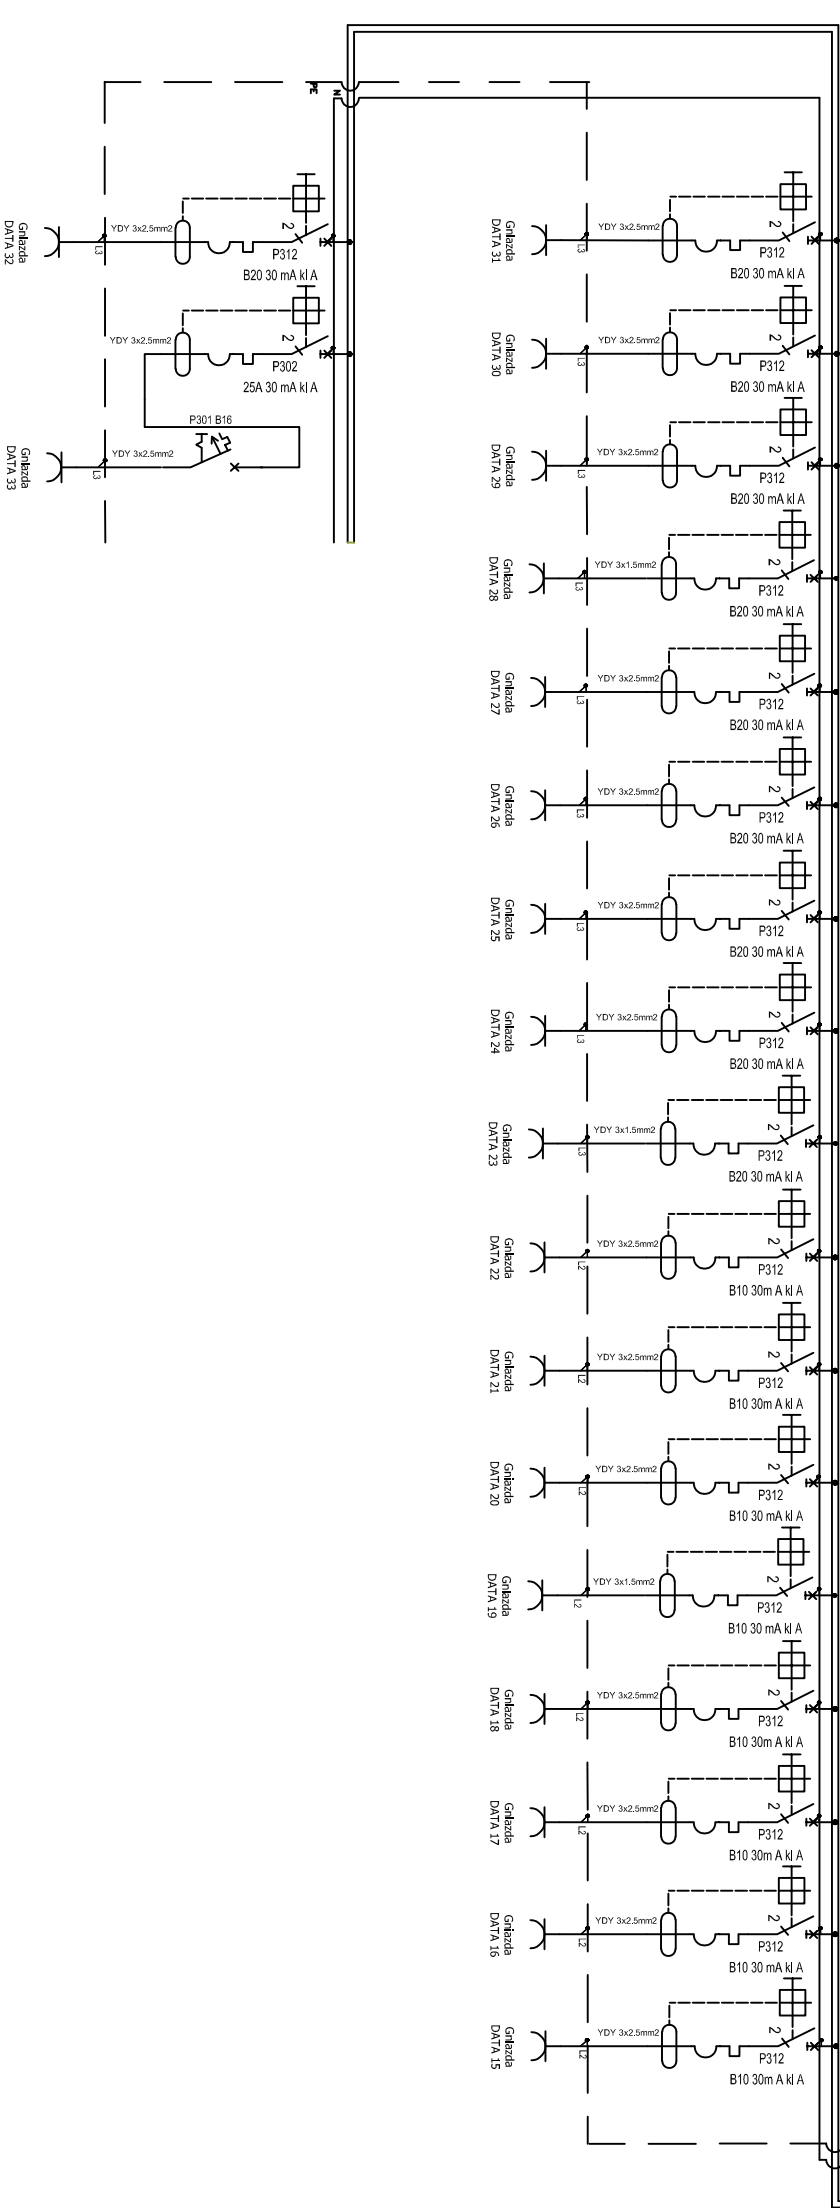


TABLICA TK5

5 PIĘTRO

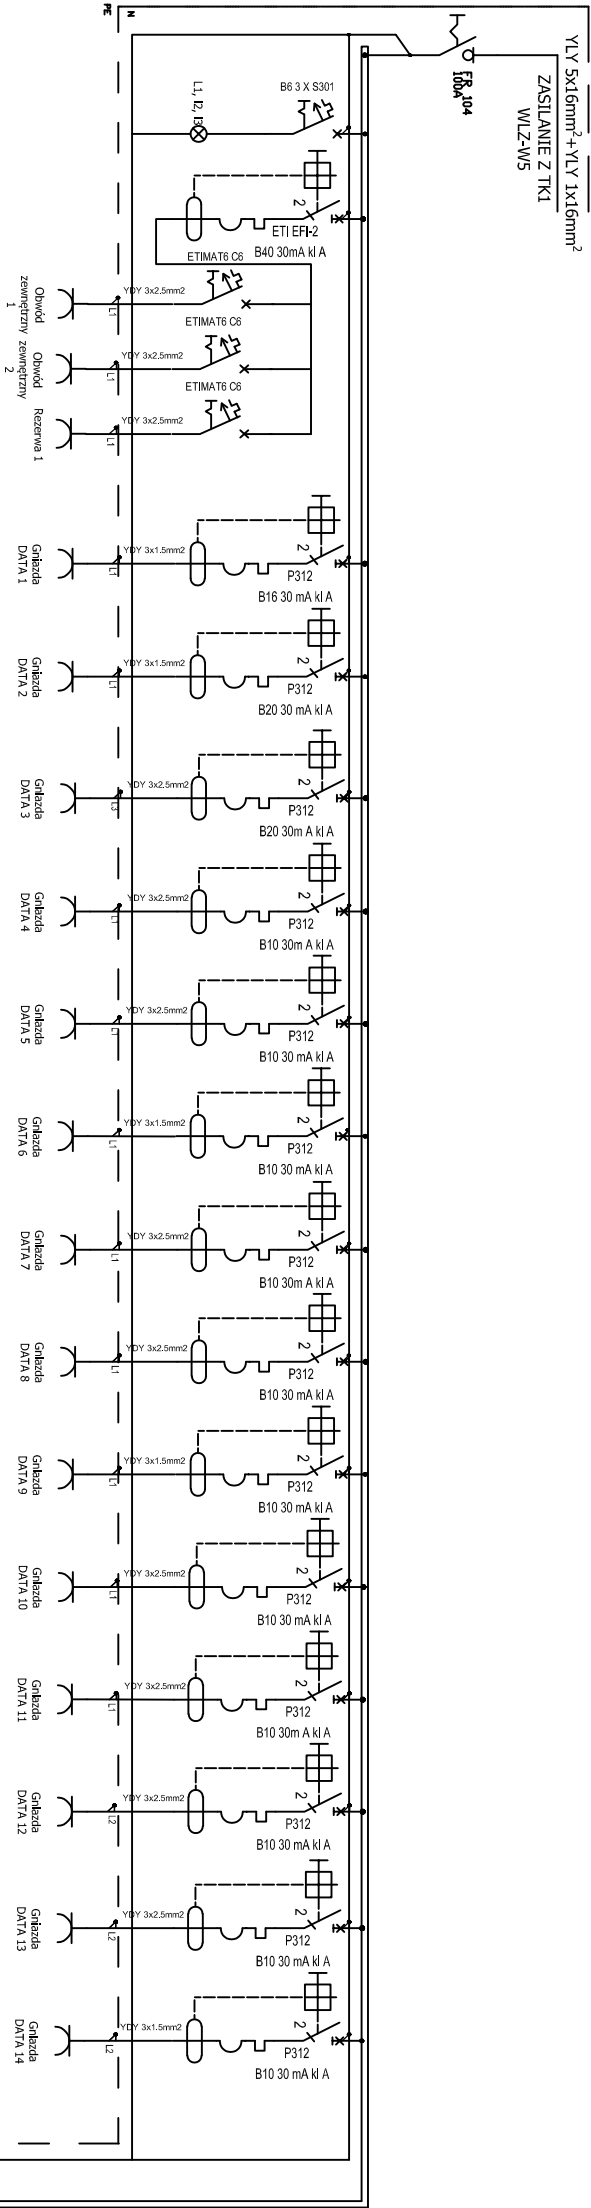

Układ sieci TN-S
Ochrona od porażen poprzez
szybkie samoczynne wyłączenie zasilania

TK-5

OBWÓD	NR POMIESZCZEŃ
01	serwerownia
02	serwerownia
03	serwerownia
04	5020
05	5021
06	5022
07	5023
08	5024
09	5025
10	5026
11	5027
12	5028
13	5029
14	5001
15	5002
16	5003
17	5004
18	5005
19	5006
20	5008
21	5008
22	5009
23	5010
24	5011
25	5012
26	5013
27	5014
28	5015
29	5016
30	5017
31	5018
32	5019
33	korytarz

Temat: Pomiar instalacji obwodów elektrycznych
gniazd komputerowych w budynkach A i B.
Najwyższa Izba Kontroli, Warszawa
ul. Filtrowa 57

Tytuł: Rozdzielnica TK5

EL SERWIS
Jarosław Mirzejewski
95-030 Rzgów, ul. Gliniana 21

Projektował:	ingr inż. Tomasz Niewiadomski	LOD/3316/PBE/17	04.2019r.
Sprawdził:	inż. Piotr Bednarek		04.2019r.
Wykonał:	inż. Adam Korn		04.2019r.
Skala:	Nr. rej. proj. 4/2019	Nr. kolejny: Rys. nr:5	