
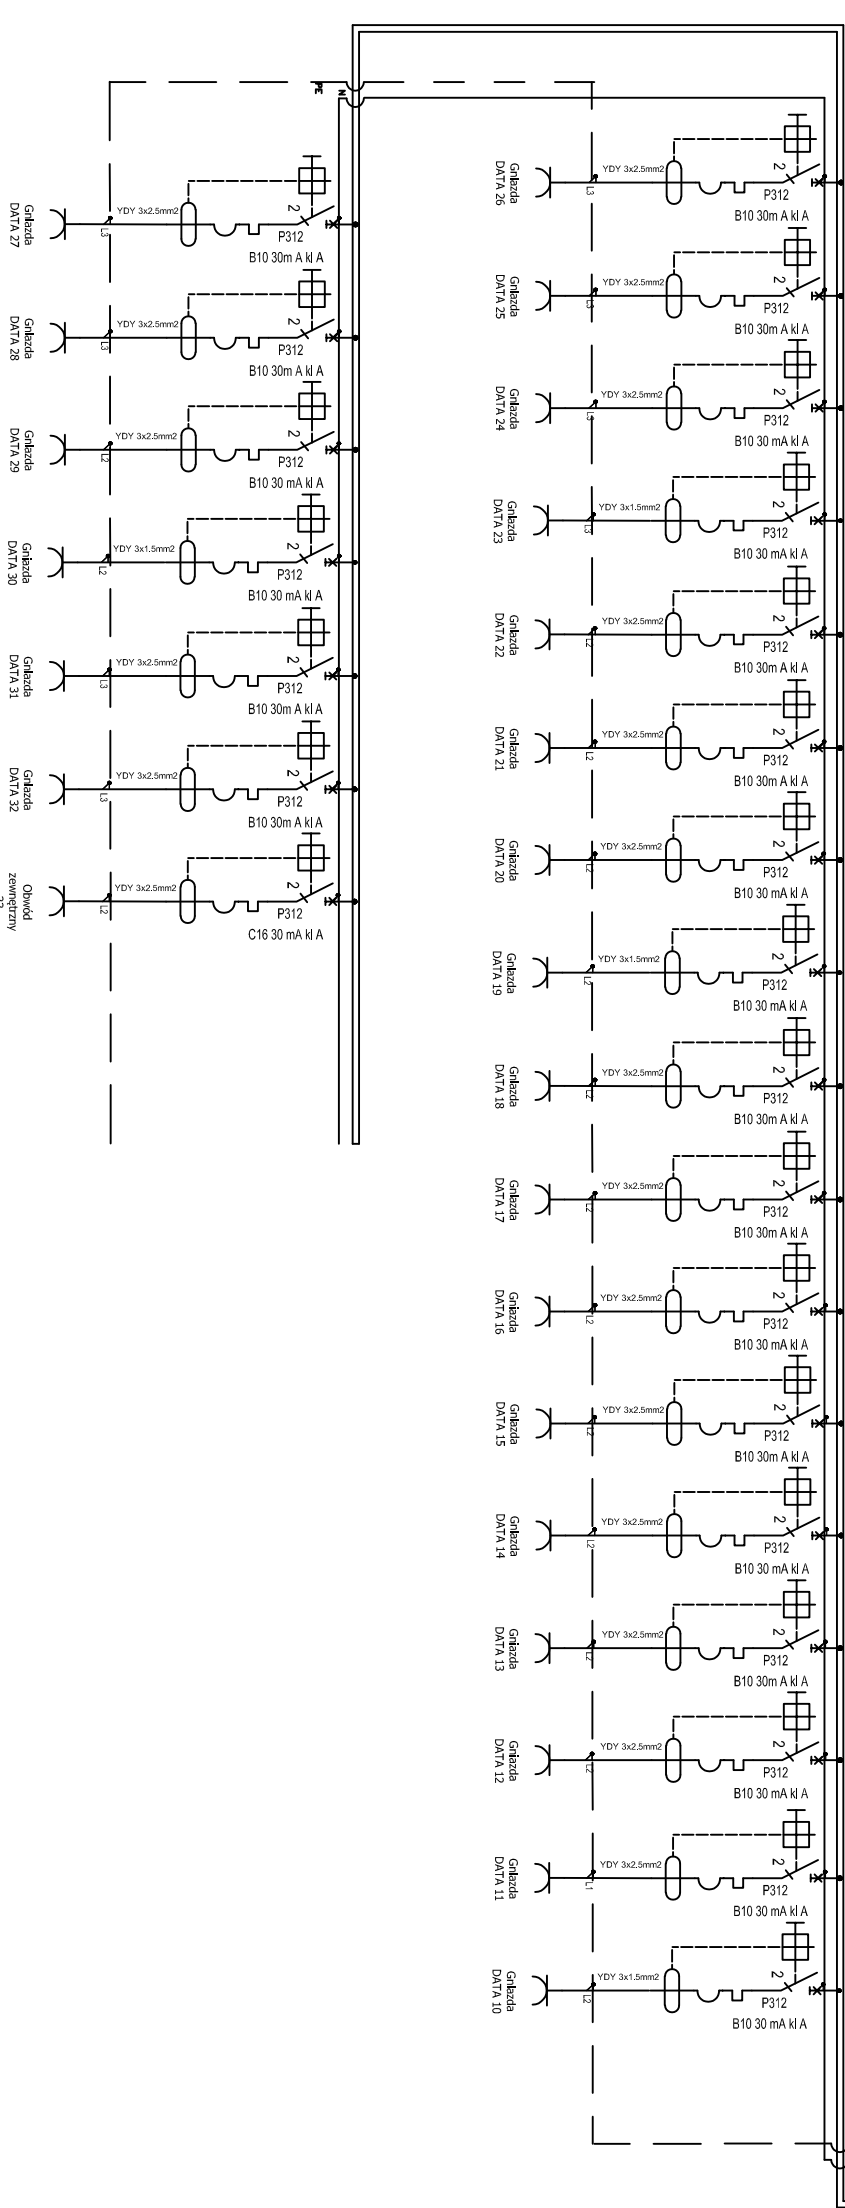


TABLICA TK6

6 PIĘTRO

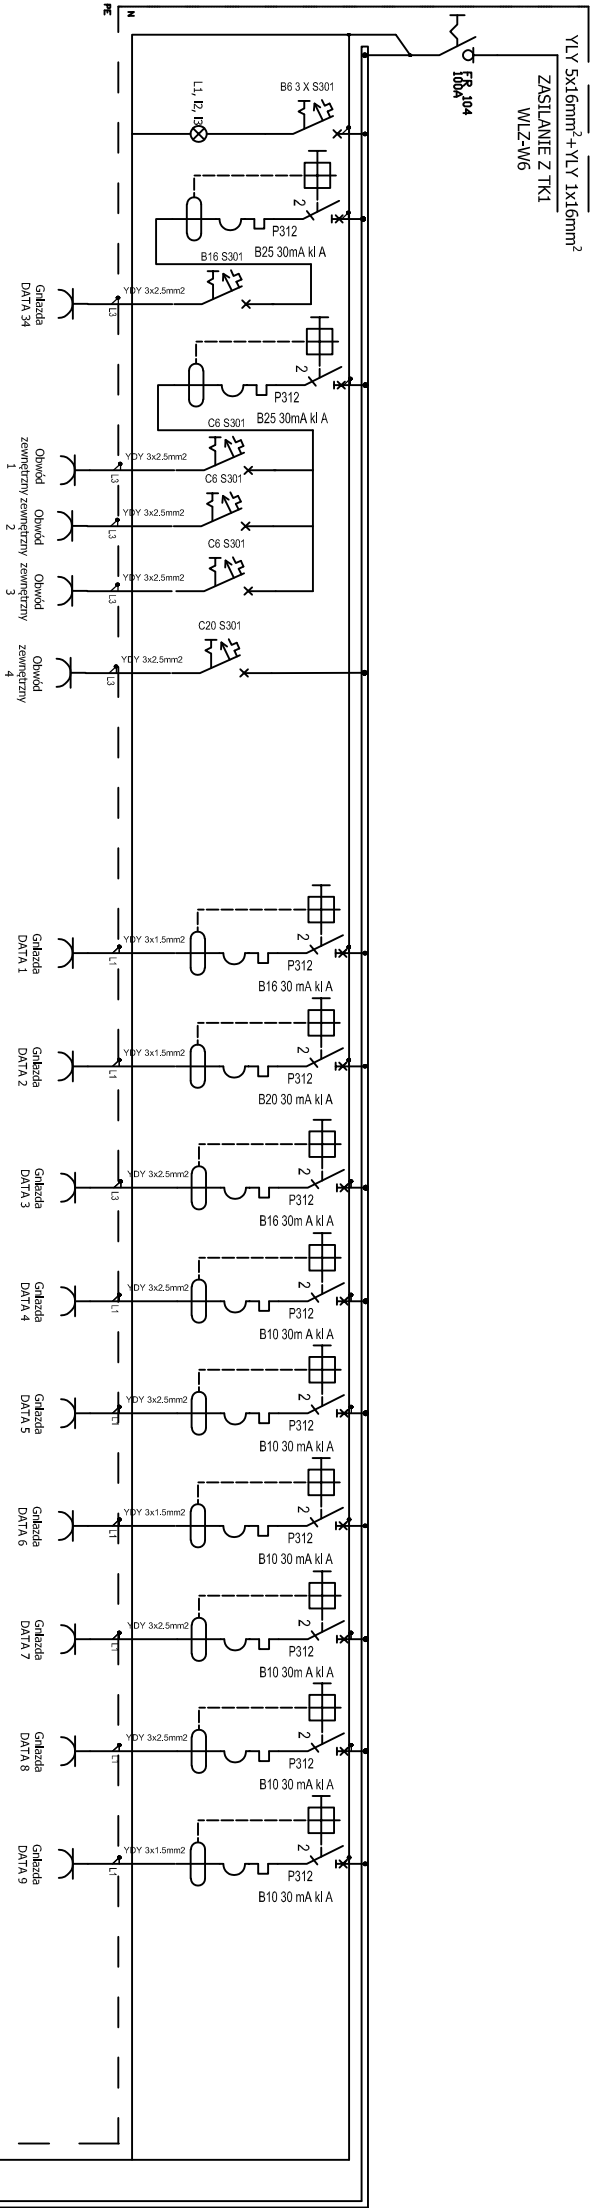

Układ sieci TN-S
Ochrona od porażen poprzez
szybkie samoczynne wyłączenie zasilania

TK-6

OBWÓD	NR POMIESZCZEN
01	serwerownia
02	serwerownia
03	serwerownia
04	6020
05	6021
06	6022
07	6023
08	6024
09	6025
10	6026
11	6027
12	6028
13	6029
14	6001
15	6002
16	6003
17	6004
18	6005
19	6006
20	6007
21	6008
22	6009
23	6010
24	6011
25	6012
26	6013
27	6014
28	6015
29	6016
30	6017
31	6018
32	6019
33	zasilacz buforowy
34	korytarz

Temat: Pomiar instalacji obwodów elektrycznych
gniazd komputerowych w budynkach A i B.
Najwyższa Izba Kontroli, Warszawa
ul. Filtrowa 57

Tytuł: Rozdzielnica TK6

EL SERWIS
Jarosław Mirzejewski
95-030 Rzgów, ul. Gliniana 21

Projektował:	mgr inż. Tomasz Niewiadomski	LOD/3316/PBE/17	04.2019r.
Sprawdził:	inż. Piotr Bednarek		04.2019r.
Wykonał:	inż. Adam Korn		04.2019r.
Skala:	Nr. rej. proj. 4/2019	Nr. kolejny: Rys. nr:6	