
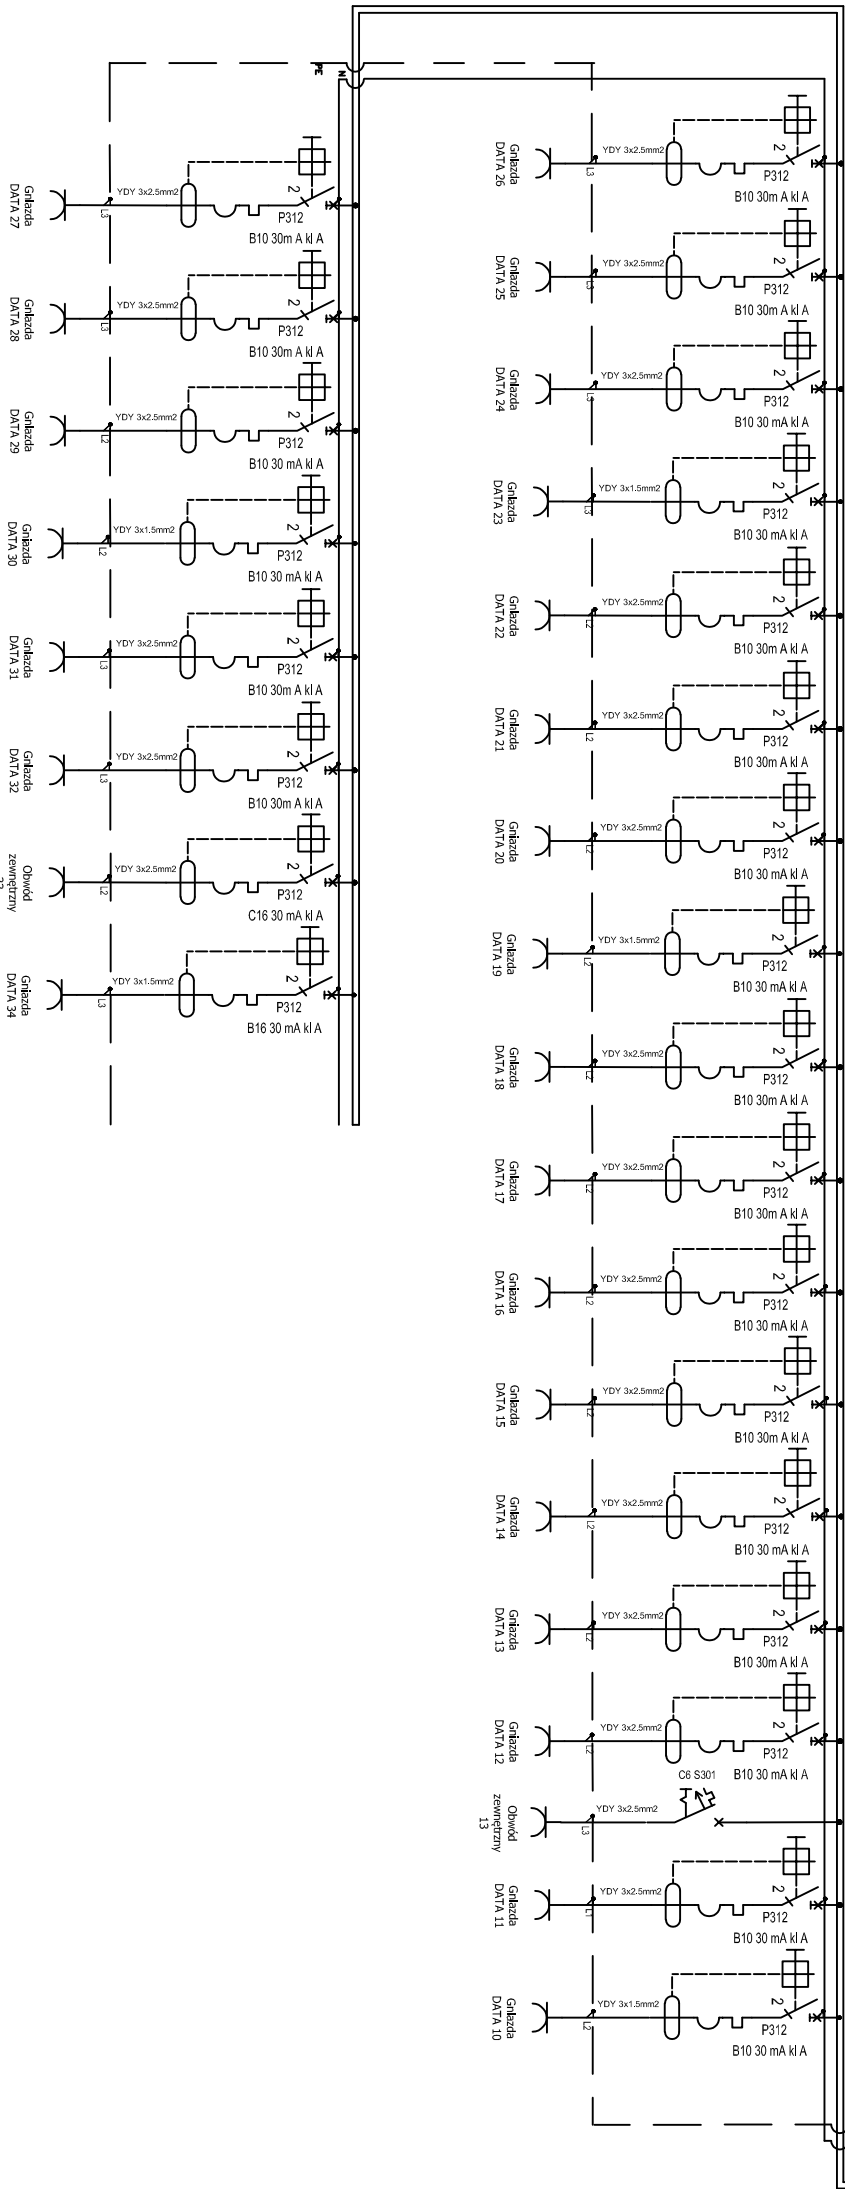


TABLICA TK7  
7 PIĘTRO

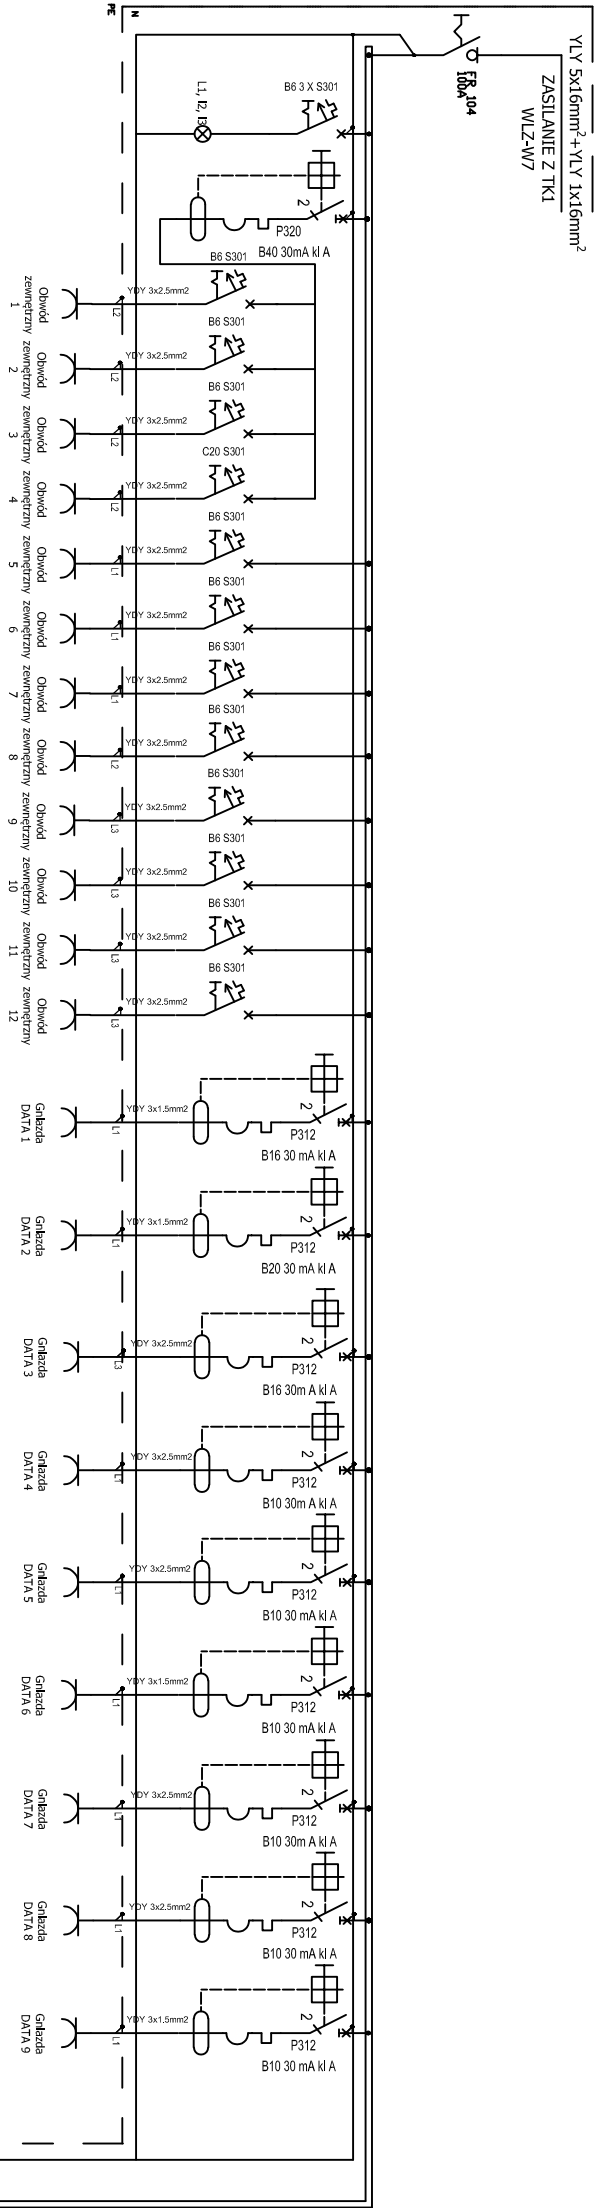


Układ sieci TN-S  
Ochrona od porażen poprzez  
szybkie samoczynne wyłączenie zasilania

TK-7	
OBWÓD	NR POMIESZCZEN
01	serwerownia
02	serwerownia
03	serwerownia
04	7020
05	7021L
06	7021
07	7021P
08	7022
09	7023
10	7024L
11	7024L
12	7024, 7025
13	7024, 7025
14	7001
15	7002
16	7003
17	7004
18	7005
19	7006
20	7007
21	7008
22	7009
23	7010
24	7011
25	7012
26	7013
27	7014
28	7015
29	7016
30	7017
31	7018
32	7019
33	zasilacz buforowy
34	korytarz

**Temat:** Pomiary instalacji obwodów elektrycznych  
gniazd komputerowych w budynkach A i B.  
Najwyższa Izba Kontroli, Warszawa  
ul. Filtrowa 57

**Tytuł:** Rozdzielnica TK7

 <b>EL SERWIS</b> Jarosław Mirzejewski 95-030 Rzgów, ul. Gliniana 21			
Projektował:	ingr inż. Tomasz Niewiadomski	LOD/3316/PBE/17	04.2019r.
Sprawdził:	inż. Piotr Bednarek		04.2019r.
Wykonał:	inż. Adam Korn		04.2019r.
Skala:	Nr. rej. proj. 4/2019	Nr. kolejny: Rys. nr:7	