
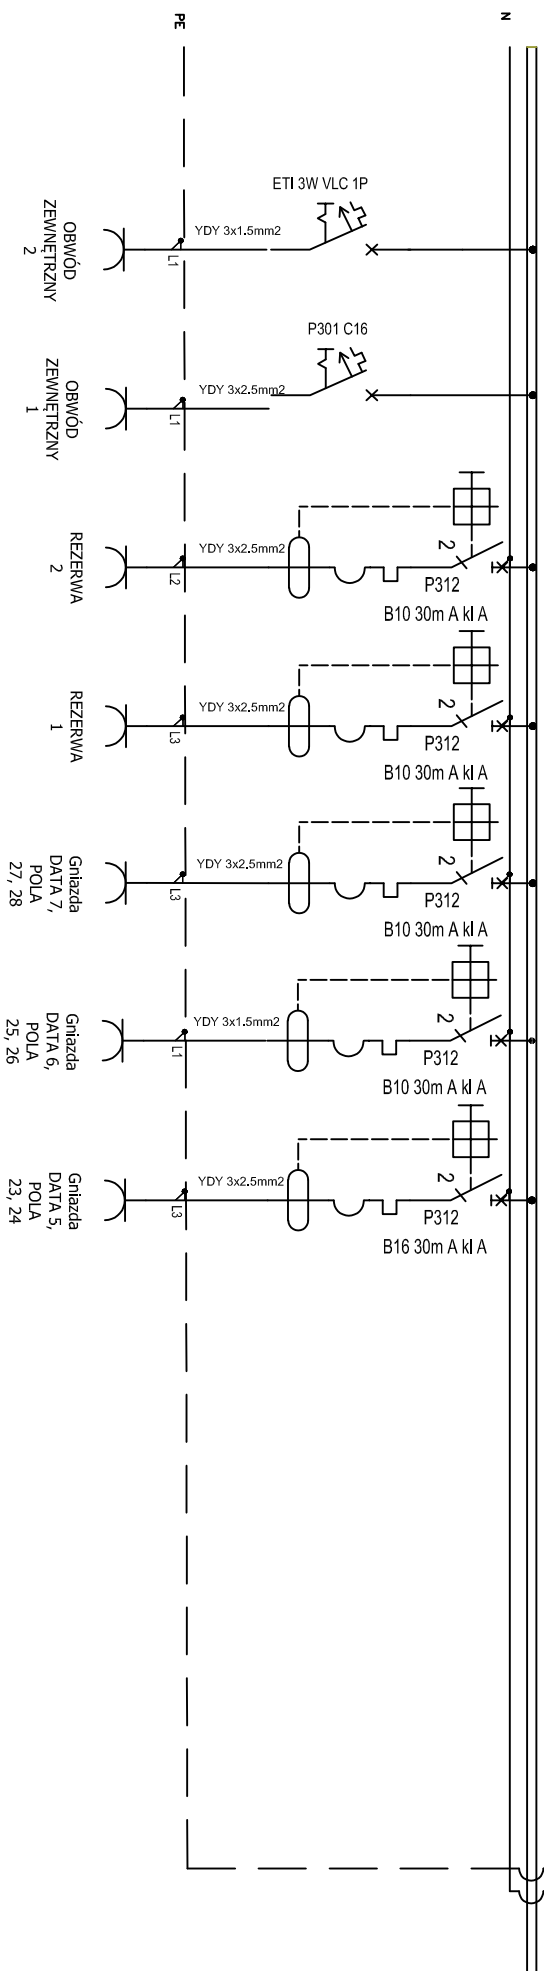



TABLICA TOK PIWNICA

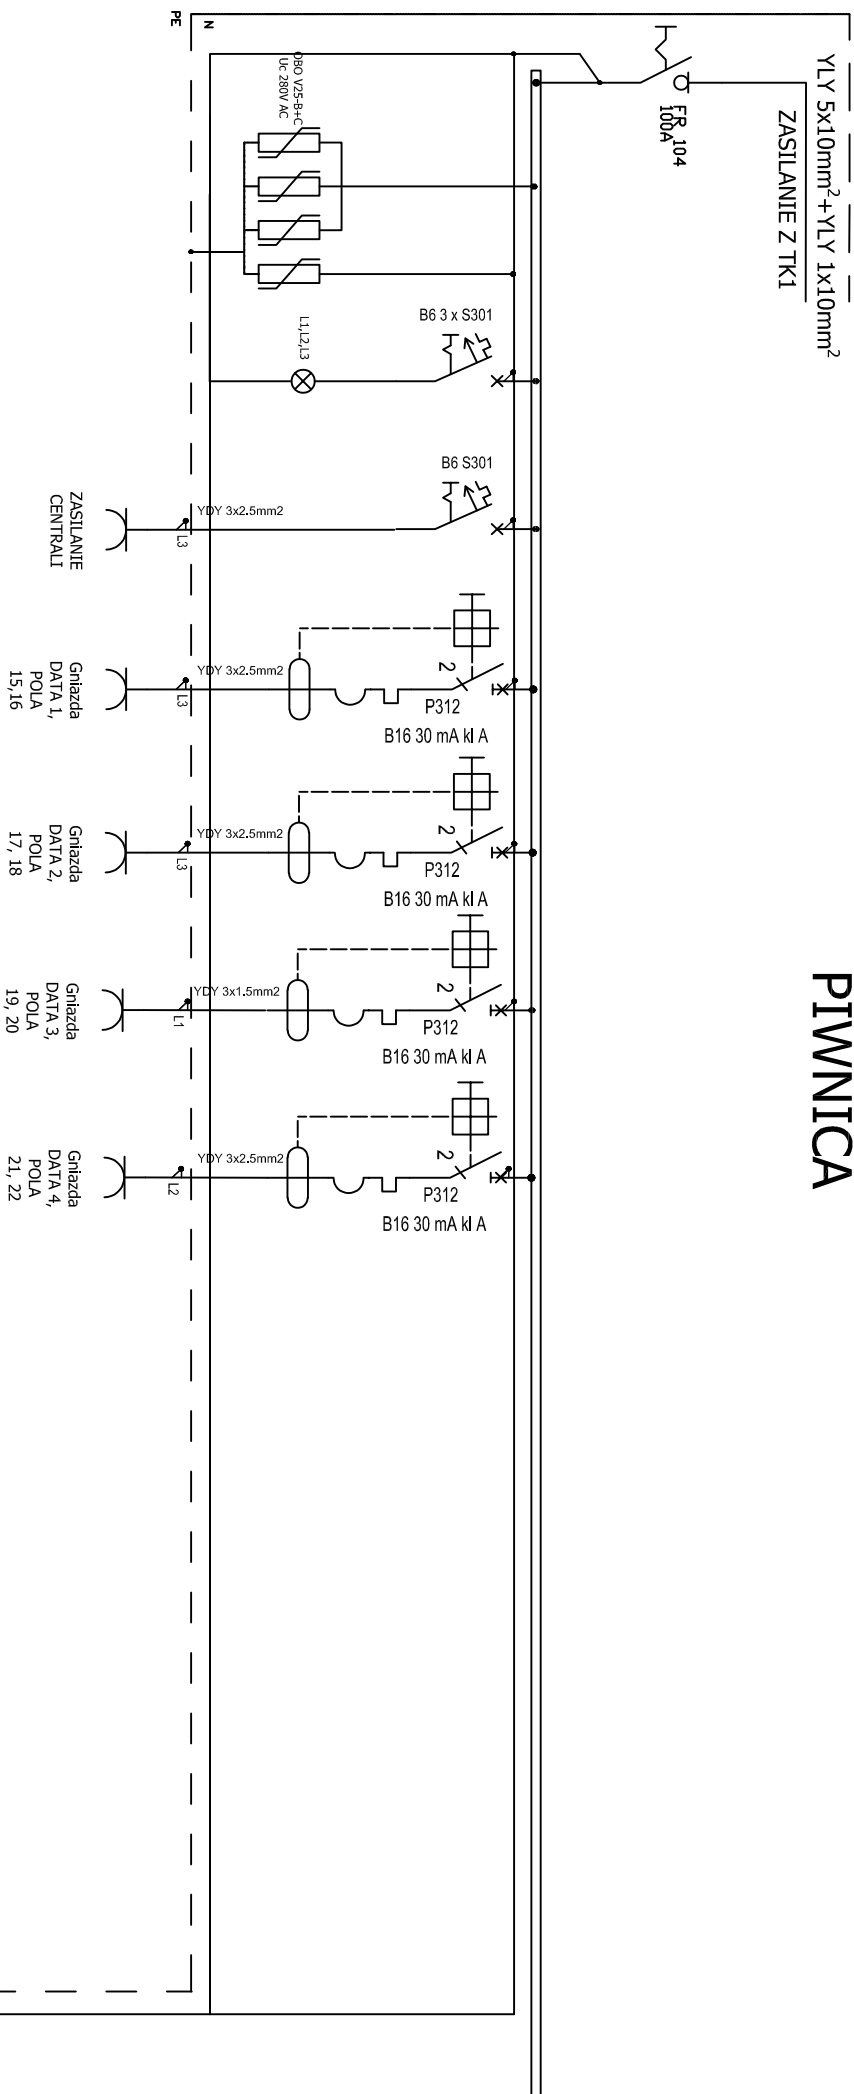

Układ sieci TN-S
Ochrona od porażen poprzez
szybkie samoczynne wyłączenie zasilania

Rozdzielnica wewnętrzna 5x14

		EL SERWIS Jarosław Mirzejewski 95-030 Rzgów, ul. Gliniana 21	
Projektował:	mjr inż. Tomasz Niewiadomski	LOD/3316/PBE/17	04.2019r.
Sprawdził:	inż. Piotr Bednarek		04.2019r.
Wykonał:	inż. Adam Korn		04.2019r.
Skala:	Nr. rej. proj. 4/2019	Nr. kolejny: Rys. nr.9	