


RZUT ARCHIWUM

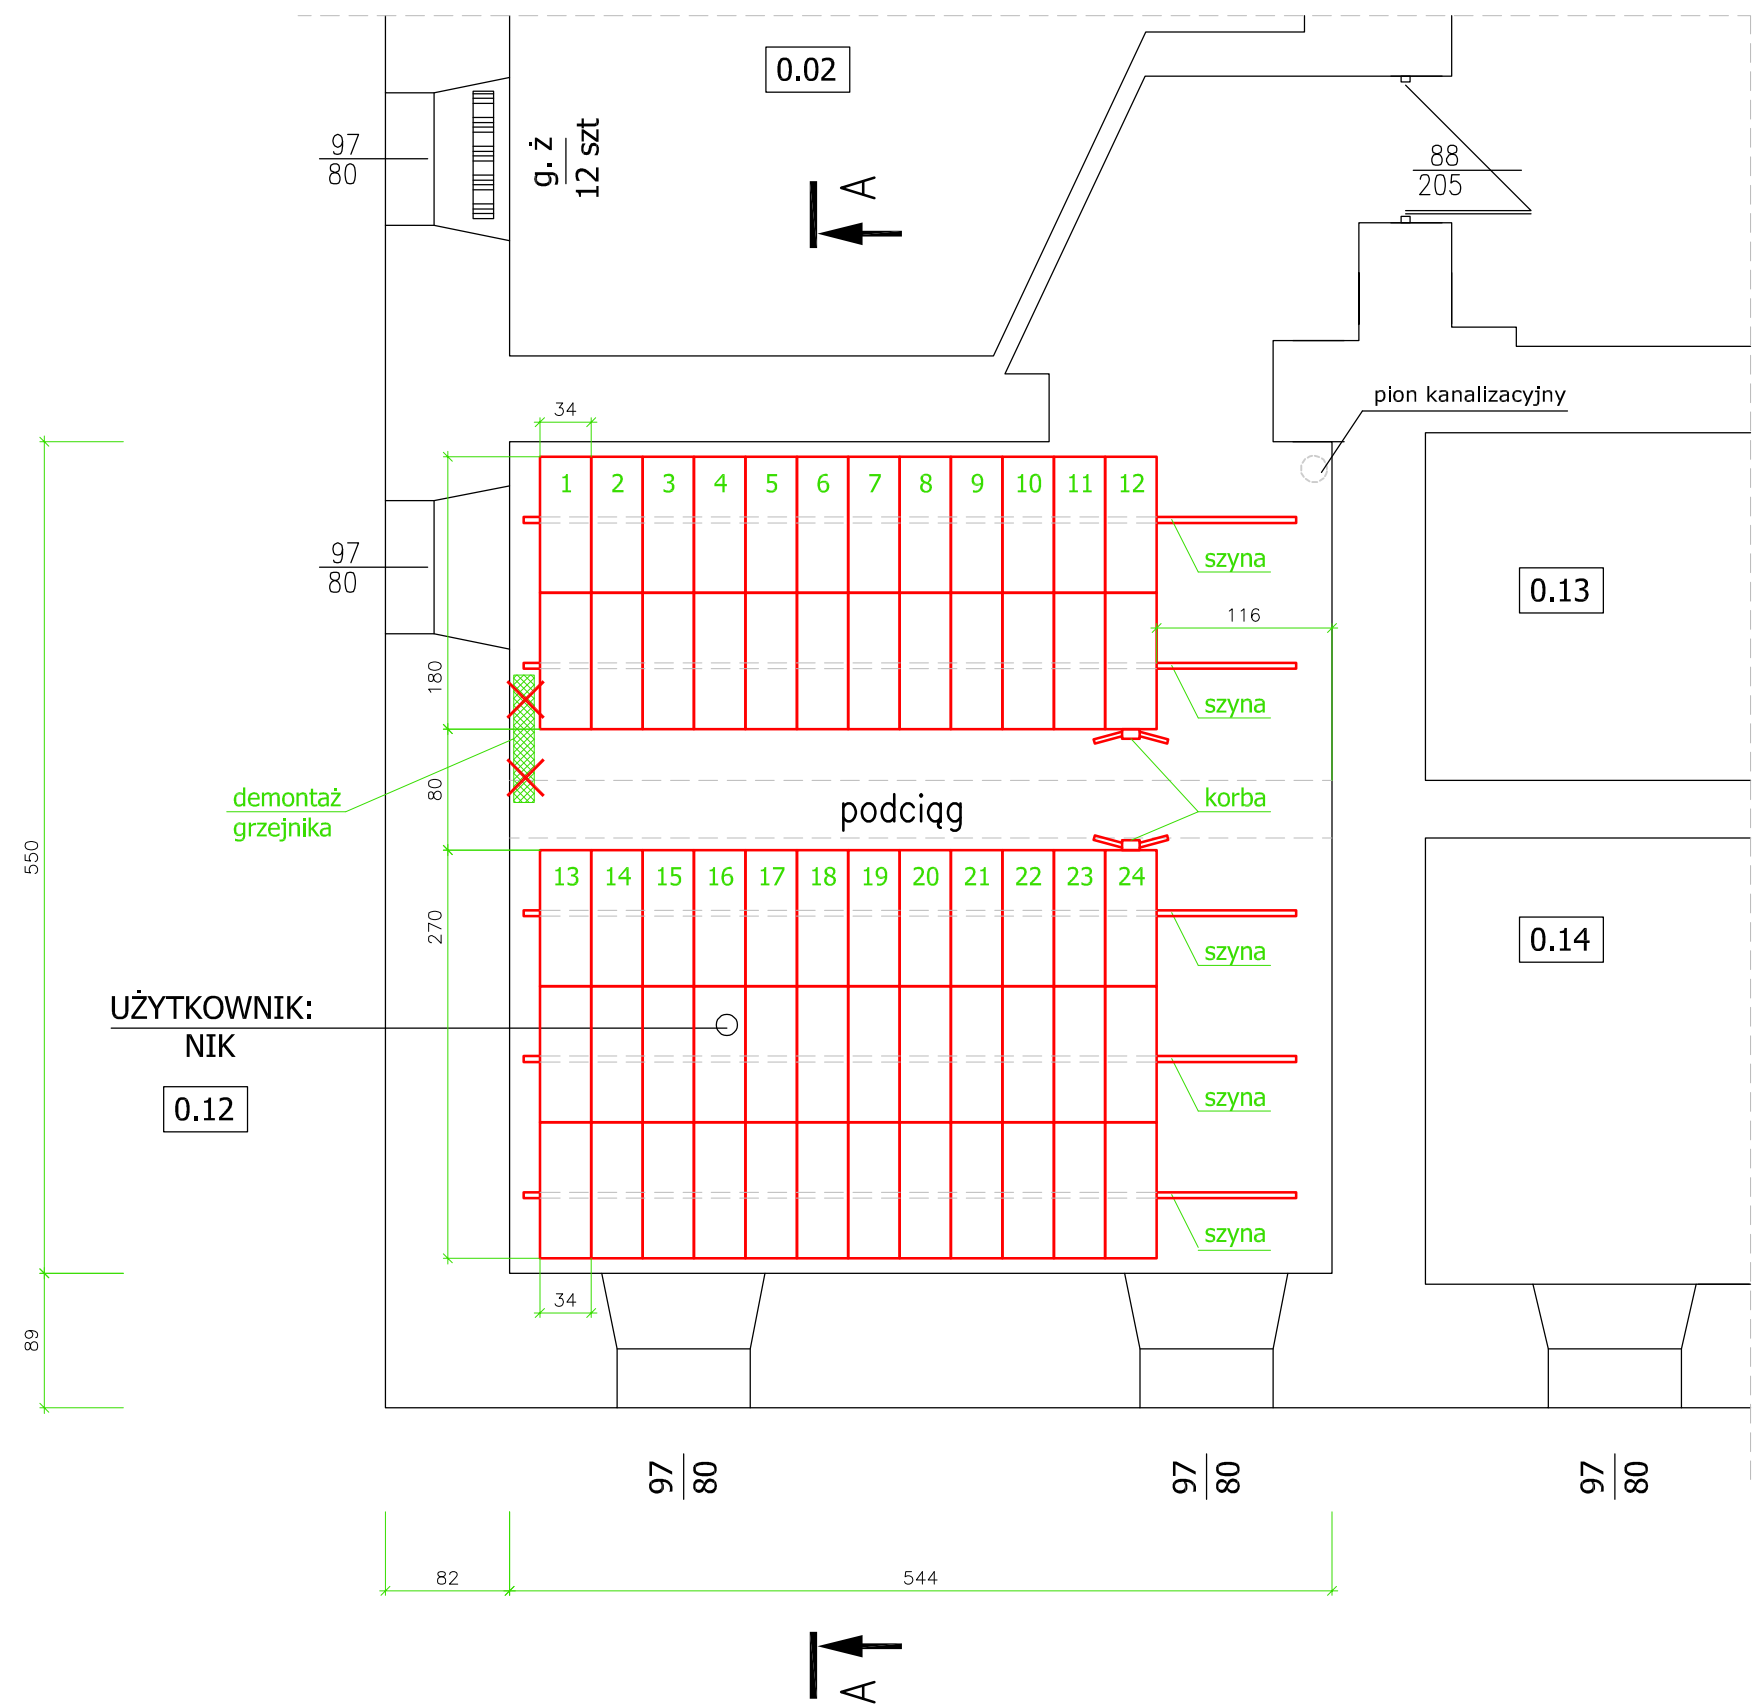

1

- nowy regał magazynowy



NAJWYŻSZA IZBA KONTROLI
ul. Filtrowa 57
02-056 Warszawa

BRANŻA	FUNKCJA	IMIĘ, NAZWISKO	NUMER UPRAWNIEŃ	PODPIS
architektura	Projektował			
SKALA 1:50	Opracował	Arkadiusz Mrówczyński		
	Sprawdził			
OBIEKT:		Budynek Delegatury NIK w Gdańsku ul. Wały Jagiellońskie 36, 80-853 GDAŃSK		
RYSUNEK:		RZUT ARCHIWUM	Data 10.23	Nr.Rys. 01