


Stołówka NIK - stan obecny

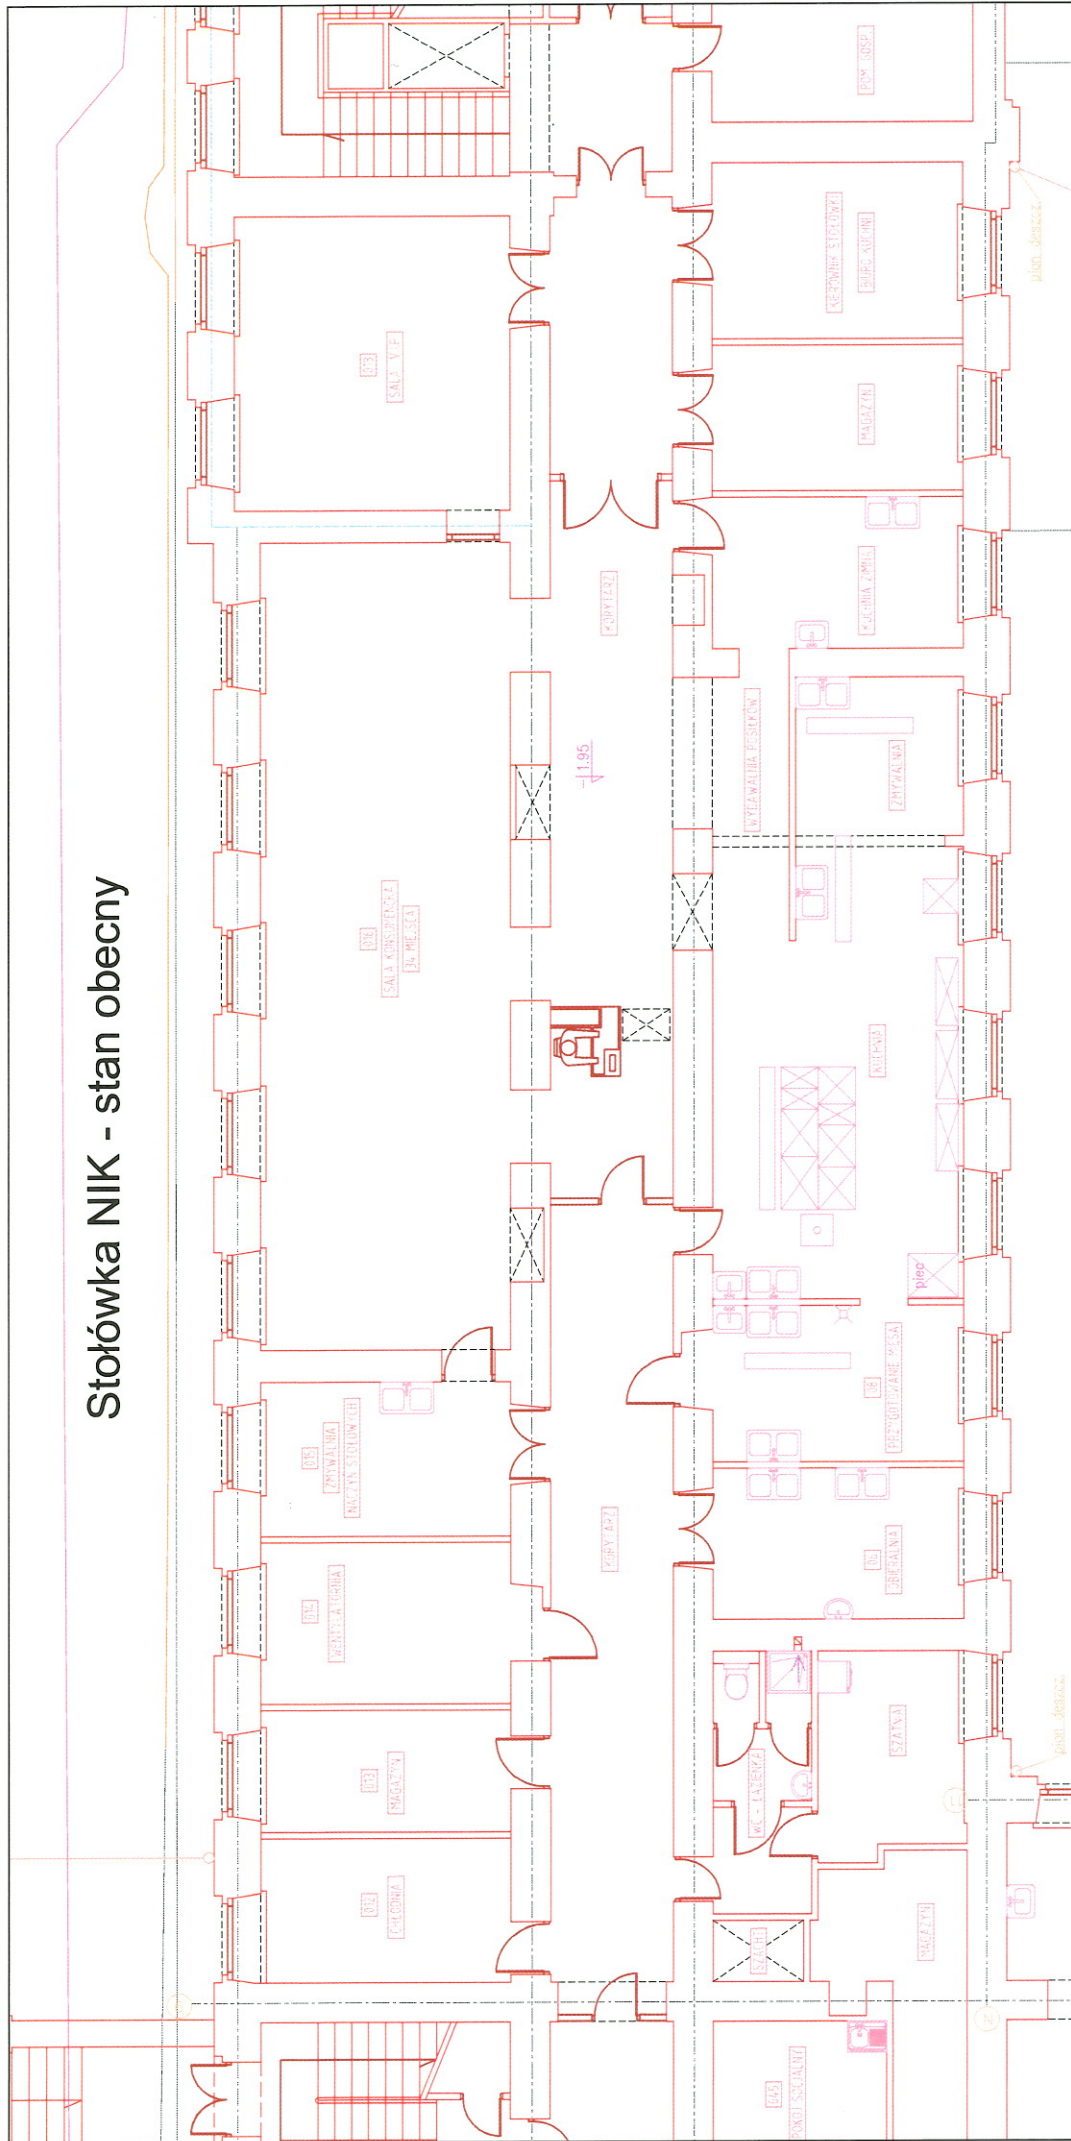

ZATACZNIK
NR 1