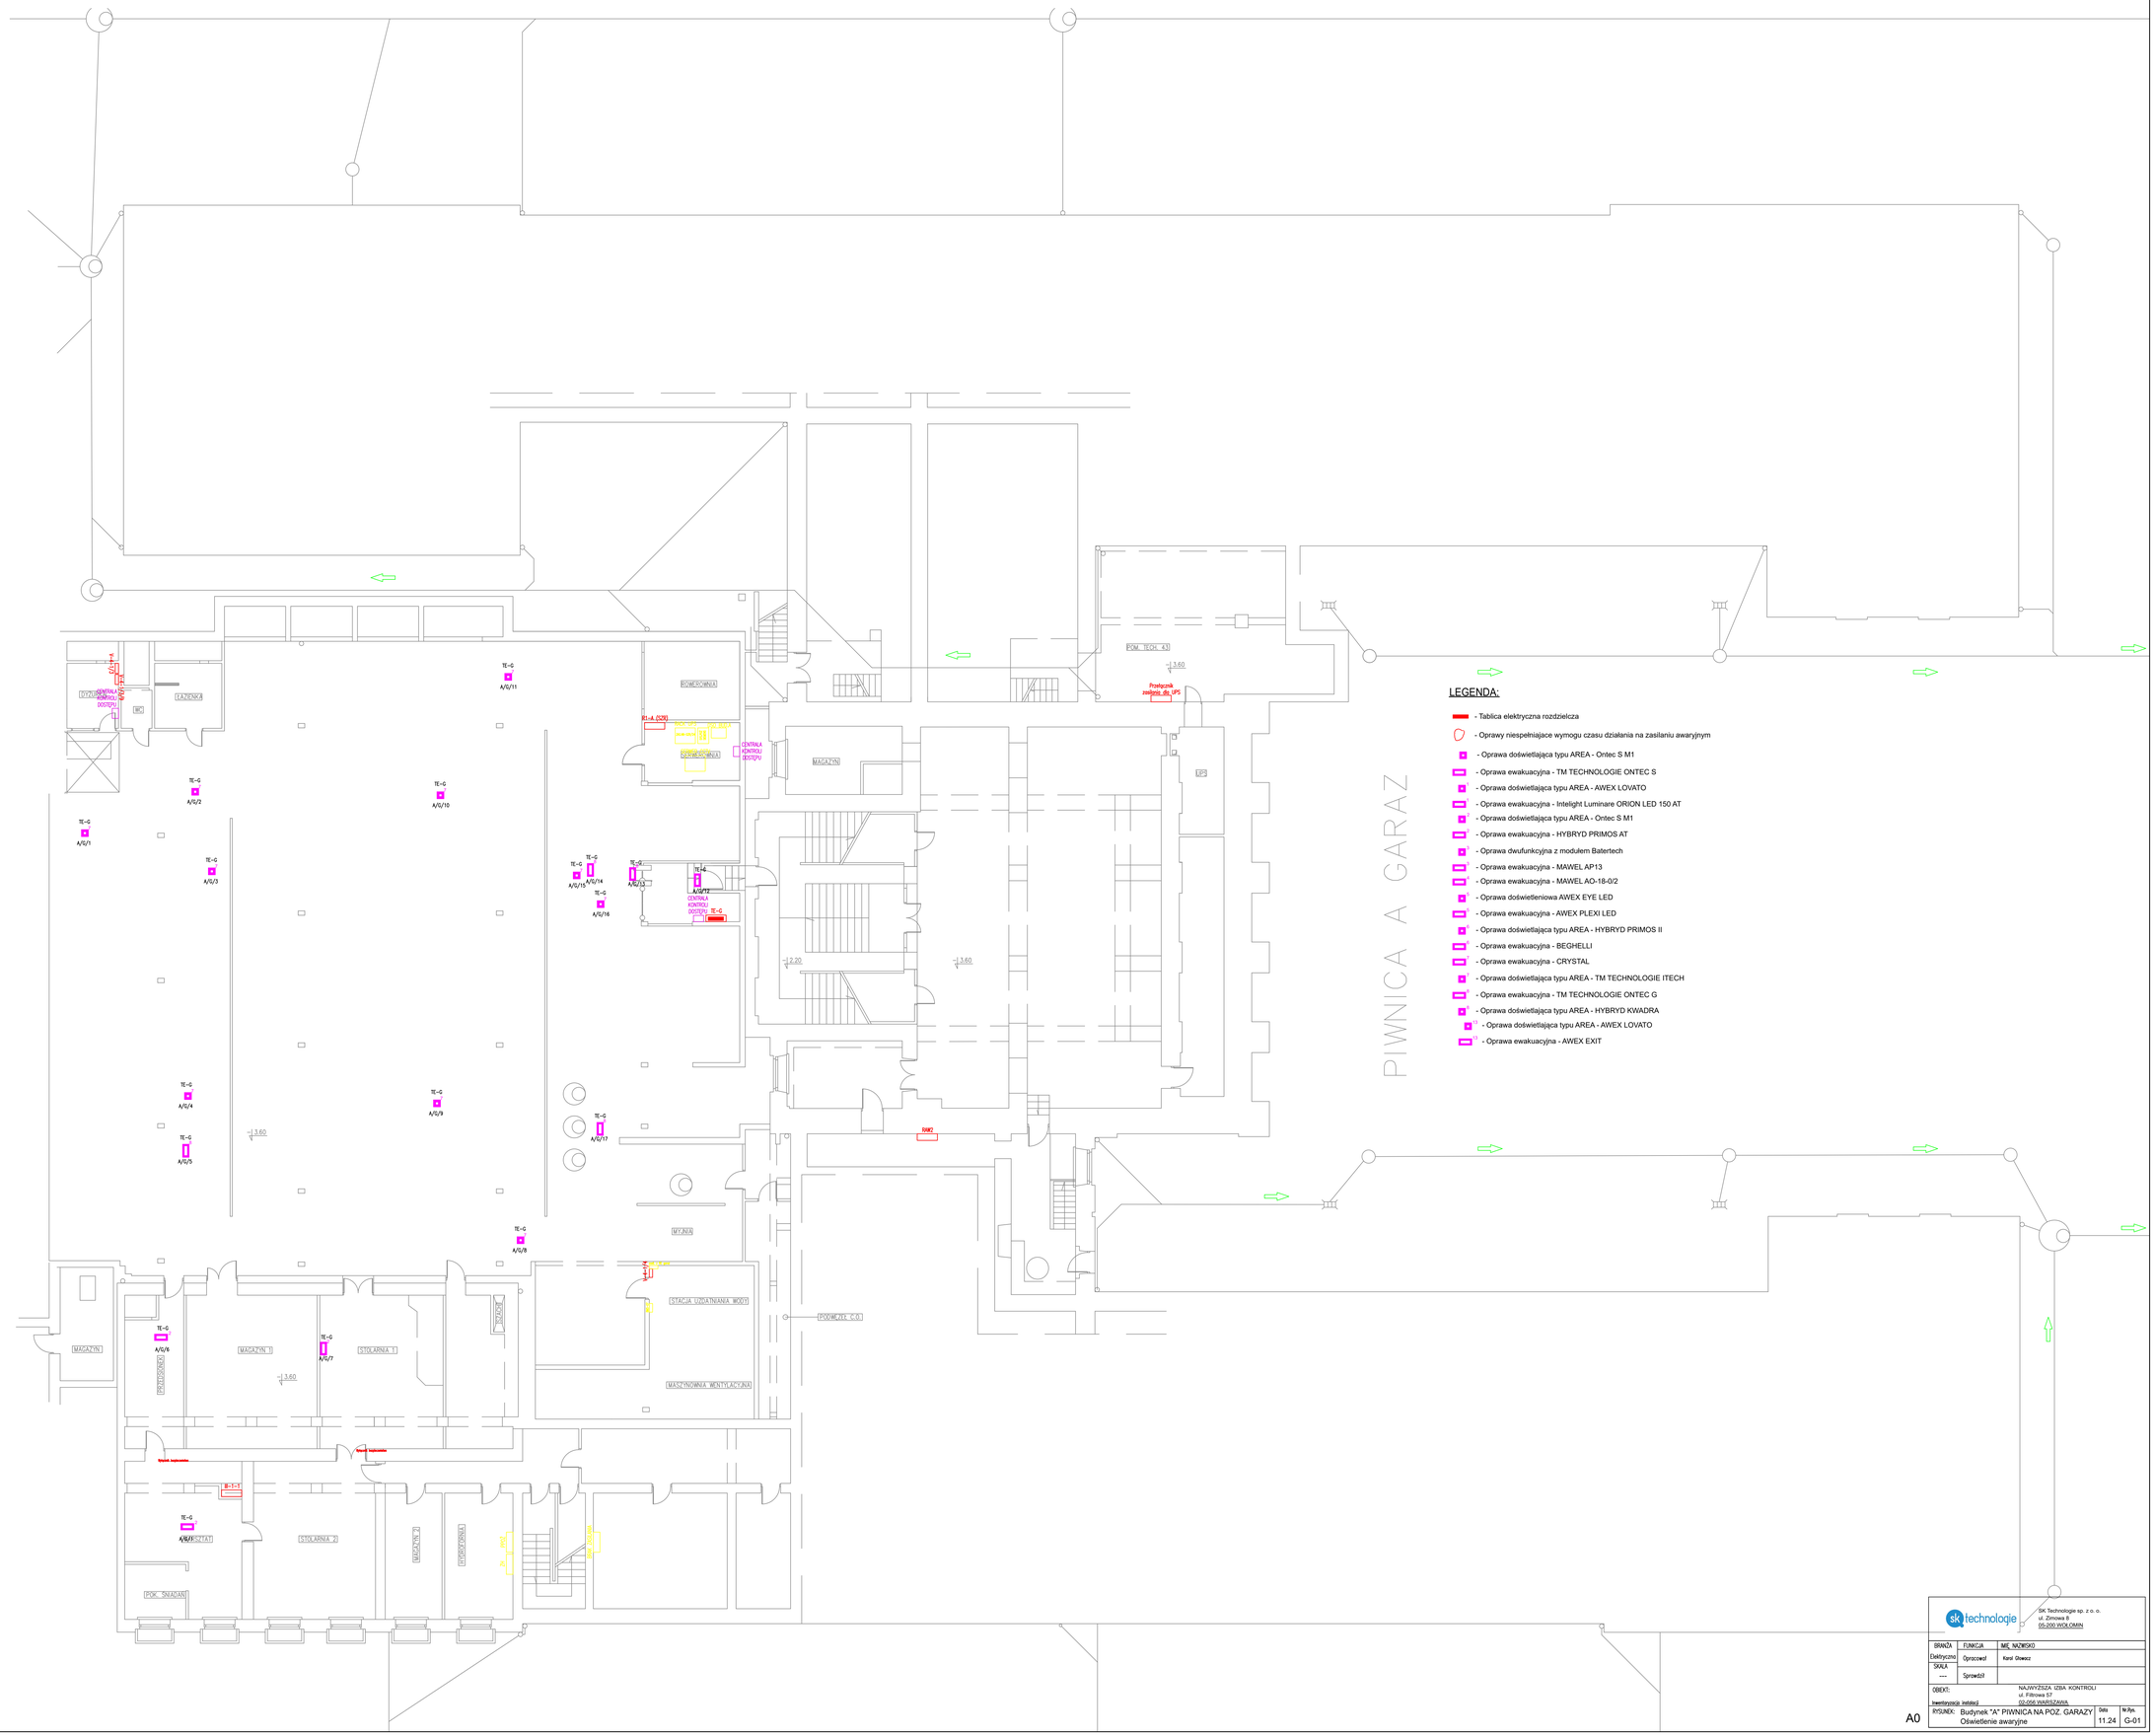
PIWNICA A GARAŻ
ROWEROWNIA
POM. TECH. 43
-3.60
Przyłącze zasilanie do UPS
MAGAZYN
UPS
TE-G
A/G/1
A/G/2
A/G/3
A/G/4
A/G/5
A/G/6
A/G/7
A/G/8
A/G/9
A/G/10
A/G/11
A/G/12
A/G/13
A/G/14
A/G/15
A/G/16
A/G/17
CENTRALA KONTROLI DOSTĘPU
-2.20
-3.60
RWZ
MYJNIA
STACJA UZDATNIANIA WODY
POMIESZCZ. C.O.1
MASZYNOWNIA WENTYLACYJNA
MAGAZYN
MAGAZYN 1
STOLARNIA 1
SUSZARNIA
STOLARNIA 2
MAGAZYN 2
POK. SNADZAN
WARSZTAT
WC
TAŚCIENKA
