
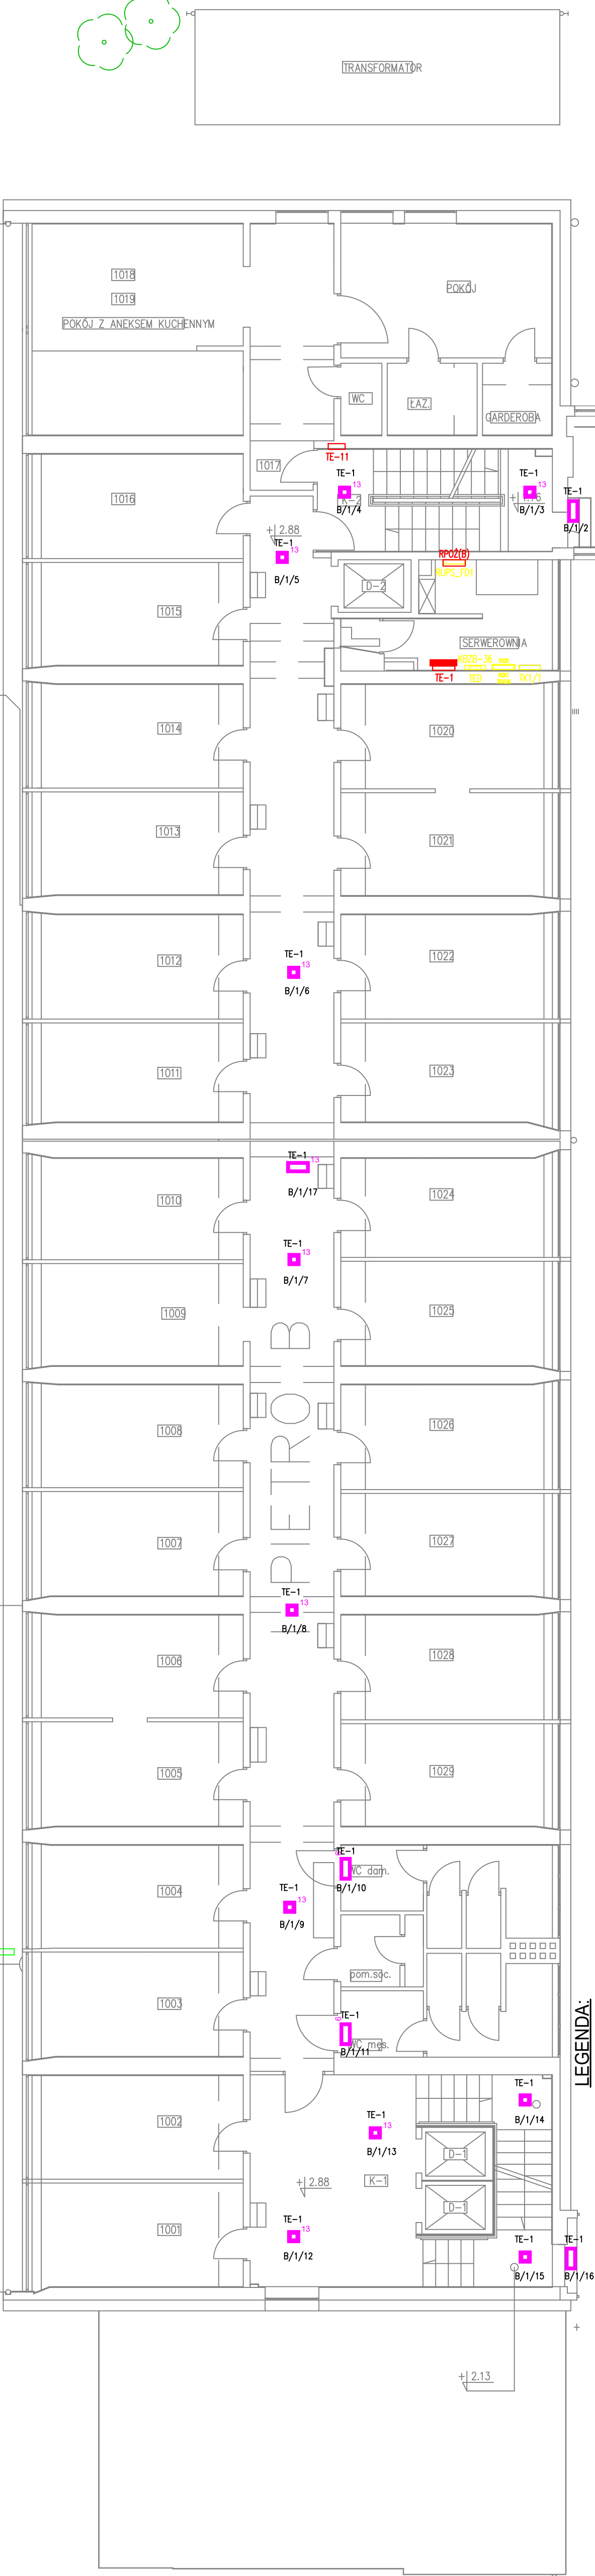


ul. bł. Ladyslawa z Gielniak

KOMORA CIEPLOWNICZA  
N-25/L-8

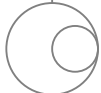

LEGENDA:

- Tablica elektryczna rozdzielcza
- Oprawy niespełniające wymogu czasu działania na zasilaniu awaryjnym
- Oprawa doświetlająca typu AREA - Ontec S M1
- Oprawa ewakuacyjna - TM TECHNOLOGIE ONTEC S
- Oprawa doświetlająca typu AREA - AWEX LOVATO
- Oprawa ewakuacyjna - Intelight Luminare ORION LED 150 AT

- Oprawa doświetlająca typu AREA - HYBRYD PRIMOS II
- Oprawa ewakuacyjna - BEGHELLI
- Oprawa doświetlająca typu AREA - AWEX LOVATO
- Oprawa ewakuacyjna - AWEX EXIT

- Oprawa doświetlająca typu AREA - Ontec S M1
- Oprawa ewakuacyjna - HYBRYD PRIMOS AT
- Oprawa dwufunkcyjna z modulem Batertech
- Oprawa ewakuacyjna - MAWEL AP13
- Oprawa ewakuacyjna - MAWEL AO-18-0/2
- Oprawa doświetleniowa AWEX EYE LED
- Oprawa ewakuacyjna - AWEX PLEXI LED

SK Technologie sp. z o. o. ul. Zimowa 8 05-200 Wołomin			
BRANŻA	FUNKCJA	IMIE NAZWISKO	
	Elektryczno	Opracował	Karol Glowacz
SKALA	---	Sprawdził	
OBIEKT:		NAWIĄZKA IZBA KONTROLI	
Inwentaryzacja instalacji		ul. Filitowa 57	
RYSUNEK:		02-056 WARSZAWA	
Budynek "B" PIETRO I		Data	Nr.Rys.
Oświetlenie awaryjne		11.24	G-10