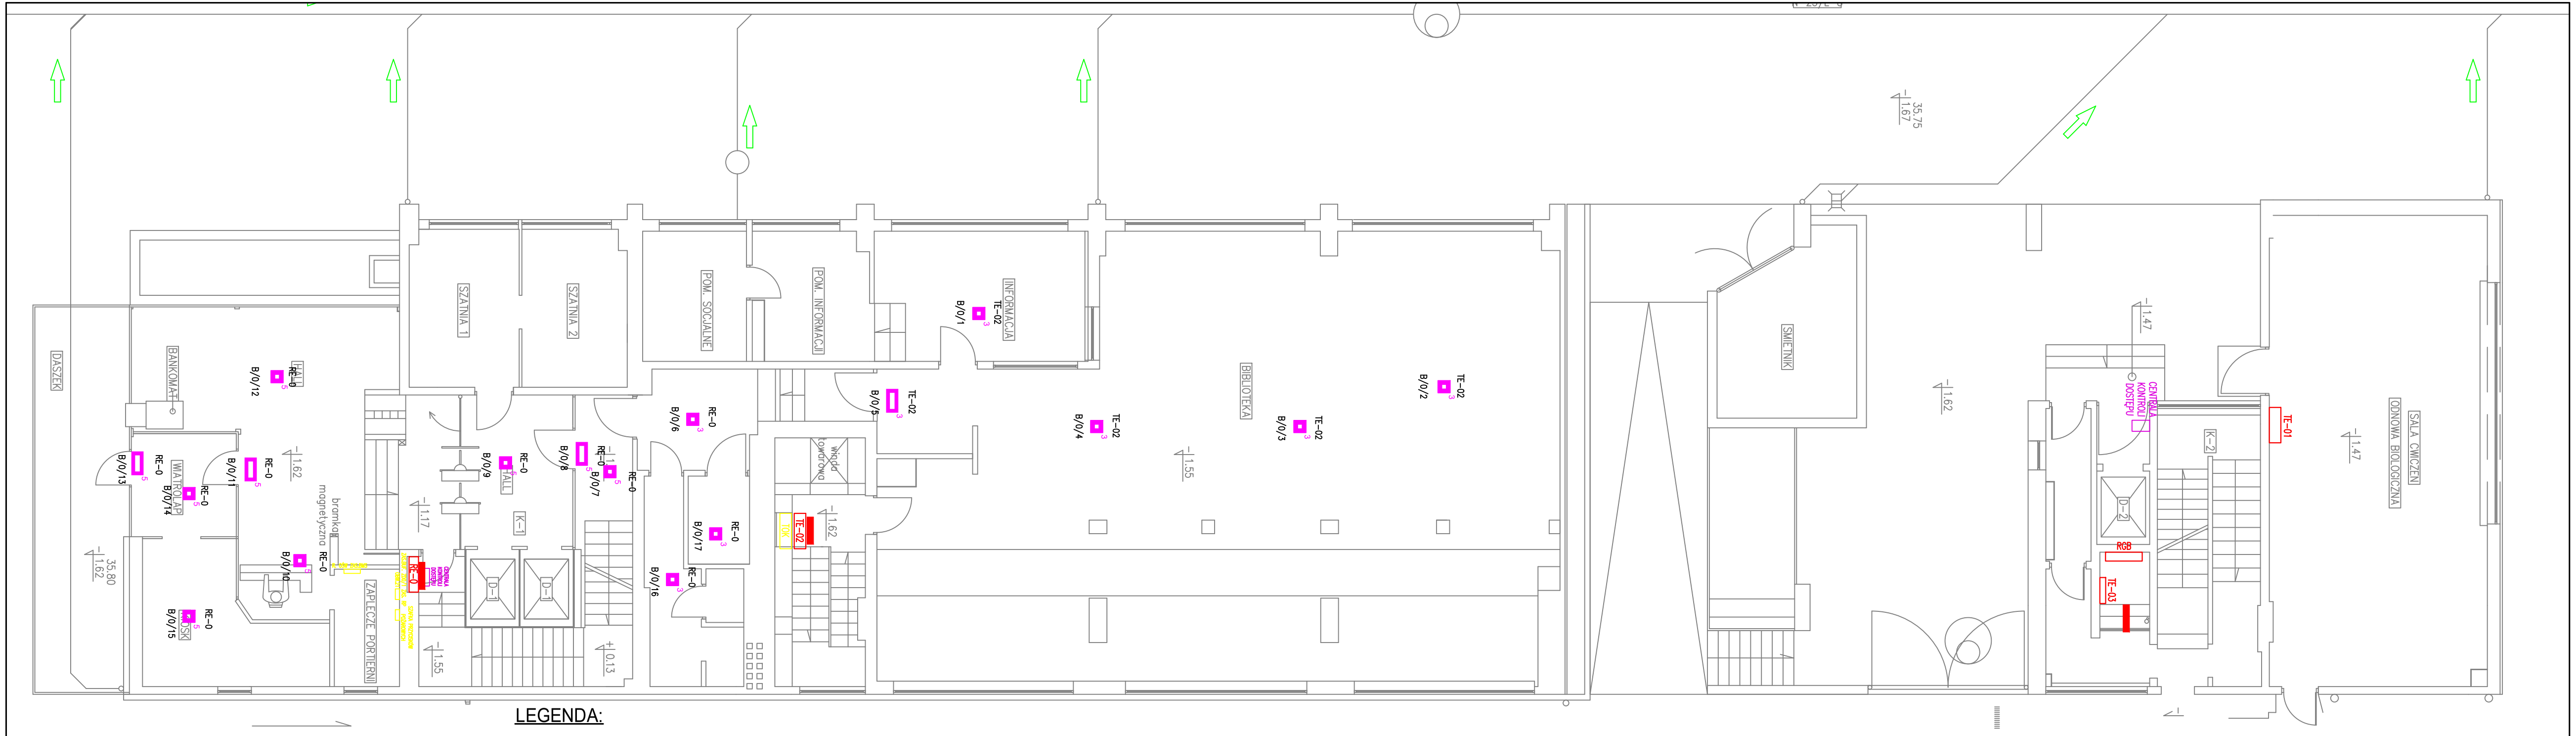

LEGENDA:

- Tablica elektryczna rozdzielcza
- Oprawy niespełniajace wymogu czasu działania na zasilaniu awaryjnym
- Oprawa doświetlająca typu AREA - Ontec S M1
- Oprawa doświetlająca typu ROAD - Ontec S C1
- Oprawa doświetlająca typu AREA - AWEX LOVATO
- Oprawa ewakuacyjna - Intelight Luminare ORION LED 150 AT
- Oprawa doświetlająca typu AREA - Ontec S M1
- Oprawa ewakuacyjna - HYBRYD PRIMOS AT
- Oprawa dwufunkcyjna z modułem Batertech
- Oprawa ewakuacyjna - MAWEL AP13
- Oprawa ewakuacyjna - MAWEL AO-18-0/2
- Oprawa doświetleniowa AWEX EYE LED
- Oprawa ewakuacyjna - AWEX PLEXI LED
- Oprawa doświetlająca typu AREA - AWEX LOVATO
- Oprawa ewakuacyjna - AWEX EXIT

A4+

SK Technologie sp. z o. o.
ul. Zimowa 8
05-200 Wołomin

BRANŻA	FUNKCJA	IMIĘ, NAZWISKO
Elektryczna	Opracował	Karol Głowacz
SKALA ---	Sprawdził	

OBIEKT: NAJWYŻSZA IZBA KONTROLI, ul. Filtrowa 57, 02-056 WARSZAWA

Inwentaryzacja instalacji

RYSUNEK: Budynek "B" PARTER – Oświetlenie awaryjne

Data: 11.24

Nr.Rys.: G-09