


NUMER OBWODU		BR	WYŁ. GŁÓWNY	OGR. PRZEP.	KONTR. NAP.	BR	OBW.0	ZAB.OBW. 1	OBW.1	ZAB.OBW.1.1	OBW.1.1	OBW.2	OBW.3	OBW.11	OBW.4	OBW.5	ZAB.OBW. 6-9	OBW.6	OBW.7	OBW.8	OBW.9	OBW.10	OBW.12	OBW.13	OBW.14	OBW.15	OBW.16	OBW.17
NAZWA	ZASILANIE Z RV OBW.4	ZASILANIE SEKCJI 2	ZASILANIE SEKCJI 1	OGRA NICZNIK PRZEP IEC	KONTROLA NAPIECIA ZASILAJACEGO	BLOK ROZDZIELCZY	ZAB.ROZNIC-PRAD. OBW.0	ZAB.ROZNIC-PRAD. OBW.1	GNIAZDA 3F POM: GARAŻ	ZAB.ROZNIC-PRAD. OBW.1.1	POD MAGAZYNEM AW	ZASIL. ROZDZ. V-4-1/2	ZASIL. ROZDZ. V-4-1/3	ZASIL. OBW.4	ZASIL. ROZDZ. V-4-1/4	ZASILANIE R-1A (SZR) SERWEROWNIA	ZAB.ROZNIC-PRAD. OBW.6 - OBW.9	GNIAZDA POM: MYJNIA	GNIAZDA POM: SERWEROWNIA	OSWIE TL ENIE POM: SERWEROWNIA, MAGAZYN GN. MAGAZYN	CEN.BAZ	ZASIL. UKŁADU PLUWIA	KLIMATYZACJA ROZDZ. ELEK.	CZUŁKA ZALANIA	ZAS. AUTOM. RYNIEN	OGRZEWANIE RYNIEN	BMS7	BMS6

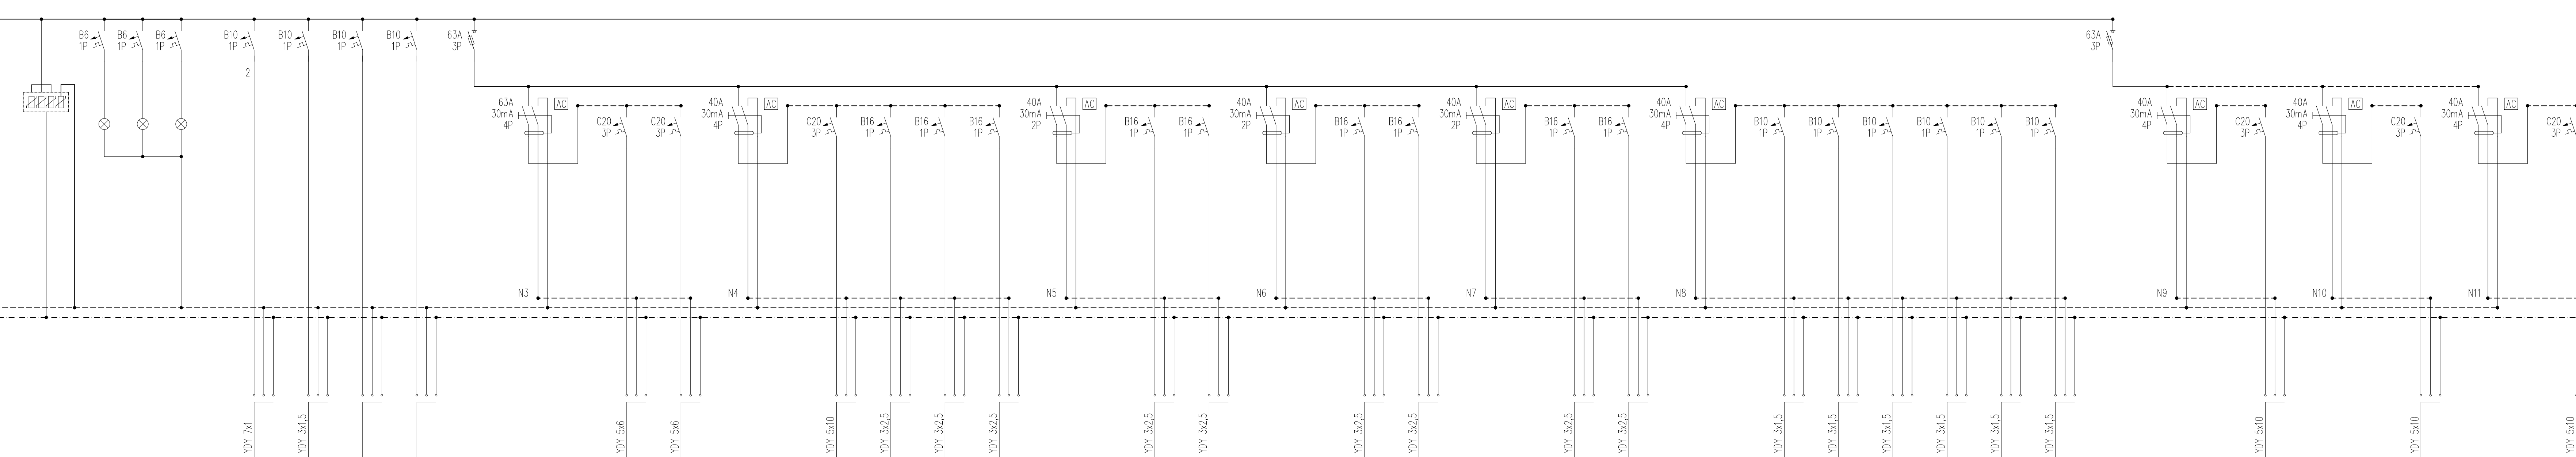

WYŁ. GŁÓWNY 2	OGR.PRZEP.	KONTR.NAP.	OBW.18	OBW.19	OBW.20	OBW.21	OBW.43	ZAB.OBW. 22-23	OBW.22	OBW.23	ZAB.OBW.24-27	OBW.24	OBW.25	OBW.26	OBW.27	ZAB.OBW.28-29	OBW.28	OBW.29	ZAB.OBW.30-31	OBW.30	OBW.31	ZAB.OBW.32-33	OBW.32	OBW.33	ZAB.OBW.34-39	OBW.34	OBW.35	OBW.36	OBW.37	OBW.38	OBW.39	OBW.44	ZAB.OBW.40	OBW.40	ZAB.OBW.41	OBW.41	ZAB.OBW.42	OBW.42
ZASILANIE SEKCJI 2	OGR. PRZEP IEC	KONTROLA NAPIECIA ZASILAJACEGO	WENTYLACJA	PLUWIA	REZERWA	REZERWA	ZASIL. OBW. 22-39	ZAB.ROZNIC-PRAD. OBW.22 - OBW.23	GNIAZDA POM: GARAŻ	GNIAZDA POM: GARAŻ	ZAB.ROZNIC-PRAD. OBW.24 - OBW.27	GNIAZDA-3F POM: GARAŻ	GNIAZDA POM: GARAŻ	GNIAZDA POM: GARAŻ	GNIAZDA POM: GARAŻ	ZAB.ROZNIC-PRAD. OBW.28 - OBW.29	GNIAZDA POM: GARAŻ	GNIAZDA POM: GARAŻ	ZAB.ROZNIC-PRAD. OBW.30 - OBW.31	GNIAZDA POM: GARAŻ	GNIAZDA POM: GARAŻ	ZAB.ROZNIC-PRAD. OBW.32 - OBW.33	GNIAZDA POM: WC PRZY DYŻURCE	GNIAZDA POM: WC PRZY DYŻURCE	ZAB.ROZNIC-PRAD. OBW.34 - OBW.39	OSWIE TL ENIE POM: GARAŻ	OSWIE TL ENIE POM: GARAŻ	OSWIE TL ENIE POM: GARAŻ	OSWIE TL ENIE POM: GARAŻ	OSWIE TL ENIE POM: GARAŻ	OSWIE TL ENIE EXIT	ZAS. OBW.40-42	ZAB.ROZNIC-PRAD. OBW.40	ZESTAW GNIAZD POM: GARAŻ	ZAB.ROZNIC-PRAD. OBW.41	ZESTAW GNIAZD POM: GARAŻ	ZAB.ROZNIC-PRAD. OBW.42	ZESTAW GNIAZD POM: GARAŻ