YLY 5x16mm² (RG - T-klim)
YLY 5x16mm² + YLY 1x16mm² (TK-G - RE)
YLY 5x25mm² + YLY 1x25mm² (TK-G - TK-IDF1)
YLY 3x25mm² + YLY 1x25mm² (TK-G - TK-IDF2)
YLY 3x25mm² + YLY 1x25mm² (TK-G - TK-IDF3)
YLY 5x10mm² + YLY 1x10mm² (TK-G - TK-D3.2)
YLY 5x10mm² + YLY 1x10mm² (TK-G - TK-D3.1)
YLY 5x10mm² + YLY 1x10mm² (TK-G - TK-C3)
YLY 5x16mm² + YLY 1x16mm² (TK-G - TK-B3)
YLY 5x16mm² + YLY 1x16mm² (TK-G - TK-A3)
YLY 5x16mm² + YLY 1x16mm² (TK-G - TK-D2)
YLY 5x10mm² + YLY 1x10mm² (TK-G - TK-C2.2)
YLY 5x10mm² + YLY 1x10mm² (TK-G - TK-C2.1)
YLY 5x16mm² + YLY 1x16mm² (TK-G - TK-B2)
YLY 5x16mm² + YLY 1x16mm² (TK-G - TK-A2)
YLY 5x10mm² + YLY 1x10mm² (TK-G - TK-D1.2)
YLY 5x10mm² + YLY 1x10mm² (TK-G - TK-D1.1)
YLY 5x10mm² + YLY 1x10mm² (TK-G - TK-C1)
YLY 5x10mm² + YLY 1x10mm² (TK-G - TK-B1)
YLY 5x16mm² + YLY 1x16mm² (TK-G - TK-A1)
YLY 5x10mm² + YLY 1x10mm² (TK-G - TK-D0)
YLY 5x10mm² + YLY 1x10mm² (TK-G - TK-C0)
YLY 5x10mm² + YLY 1x10mm² (TK-G - TK-B0)
YLY 5x16mm² + YLY 1x16mm² (TK-G - TK-A0)
YLY 5x10mm² + YLY 1x10mm² (TK-G - TK-AP)

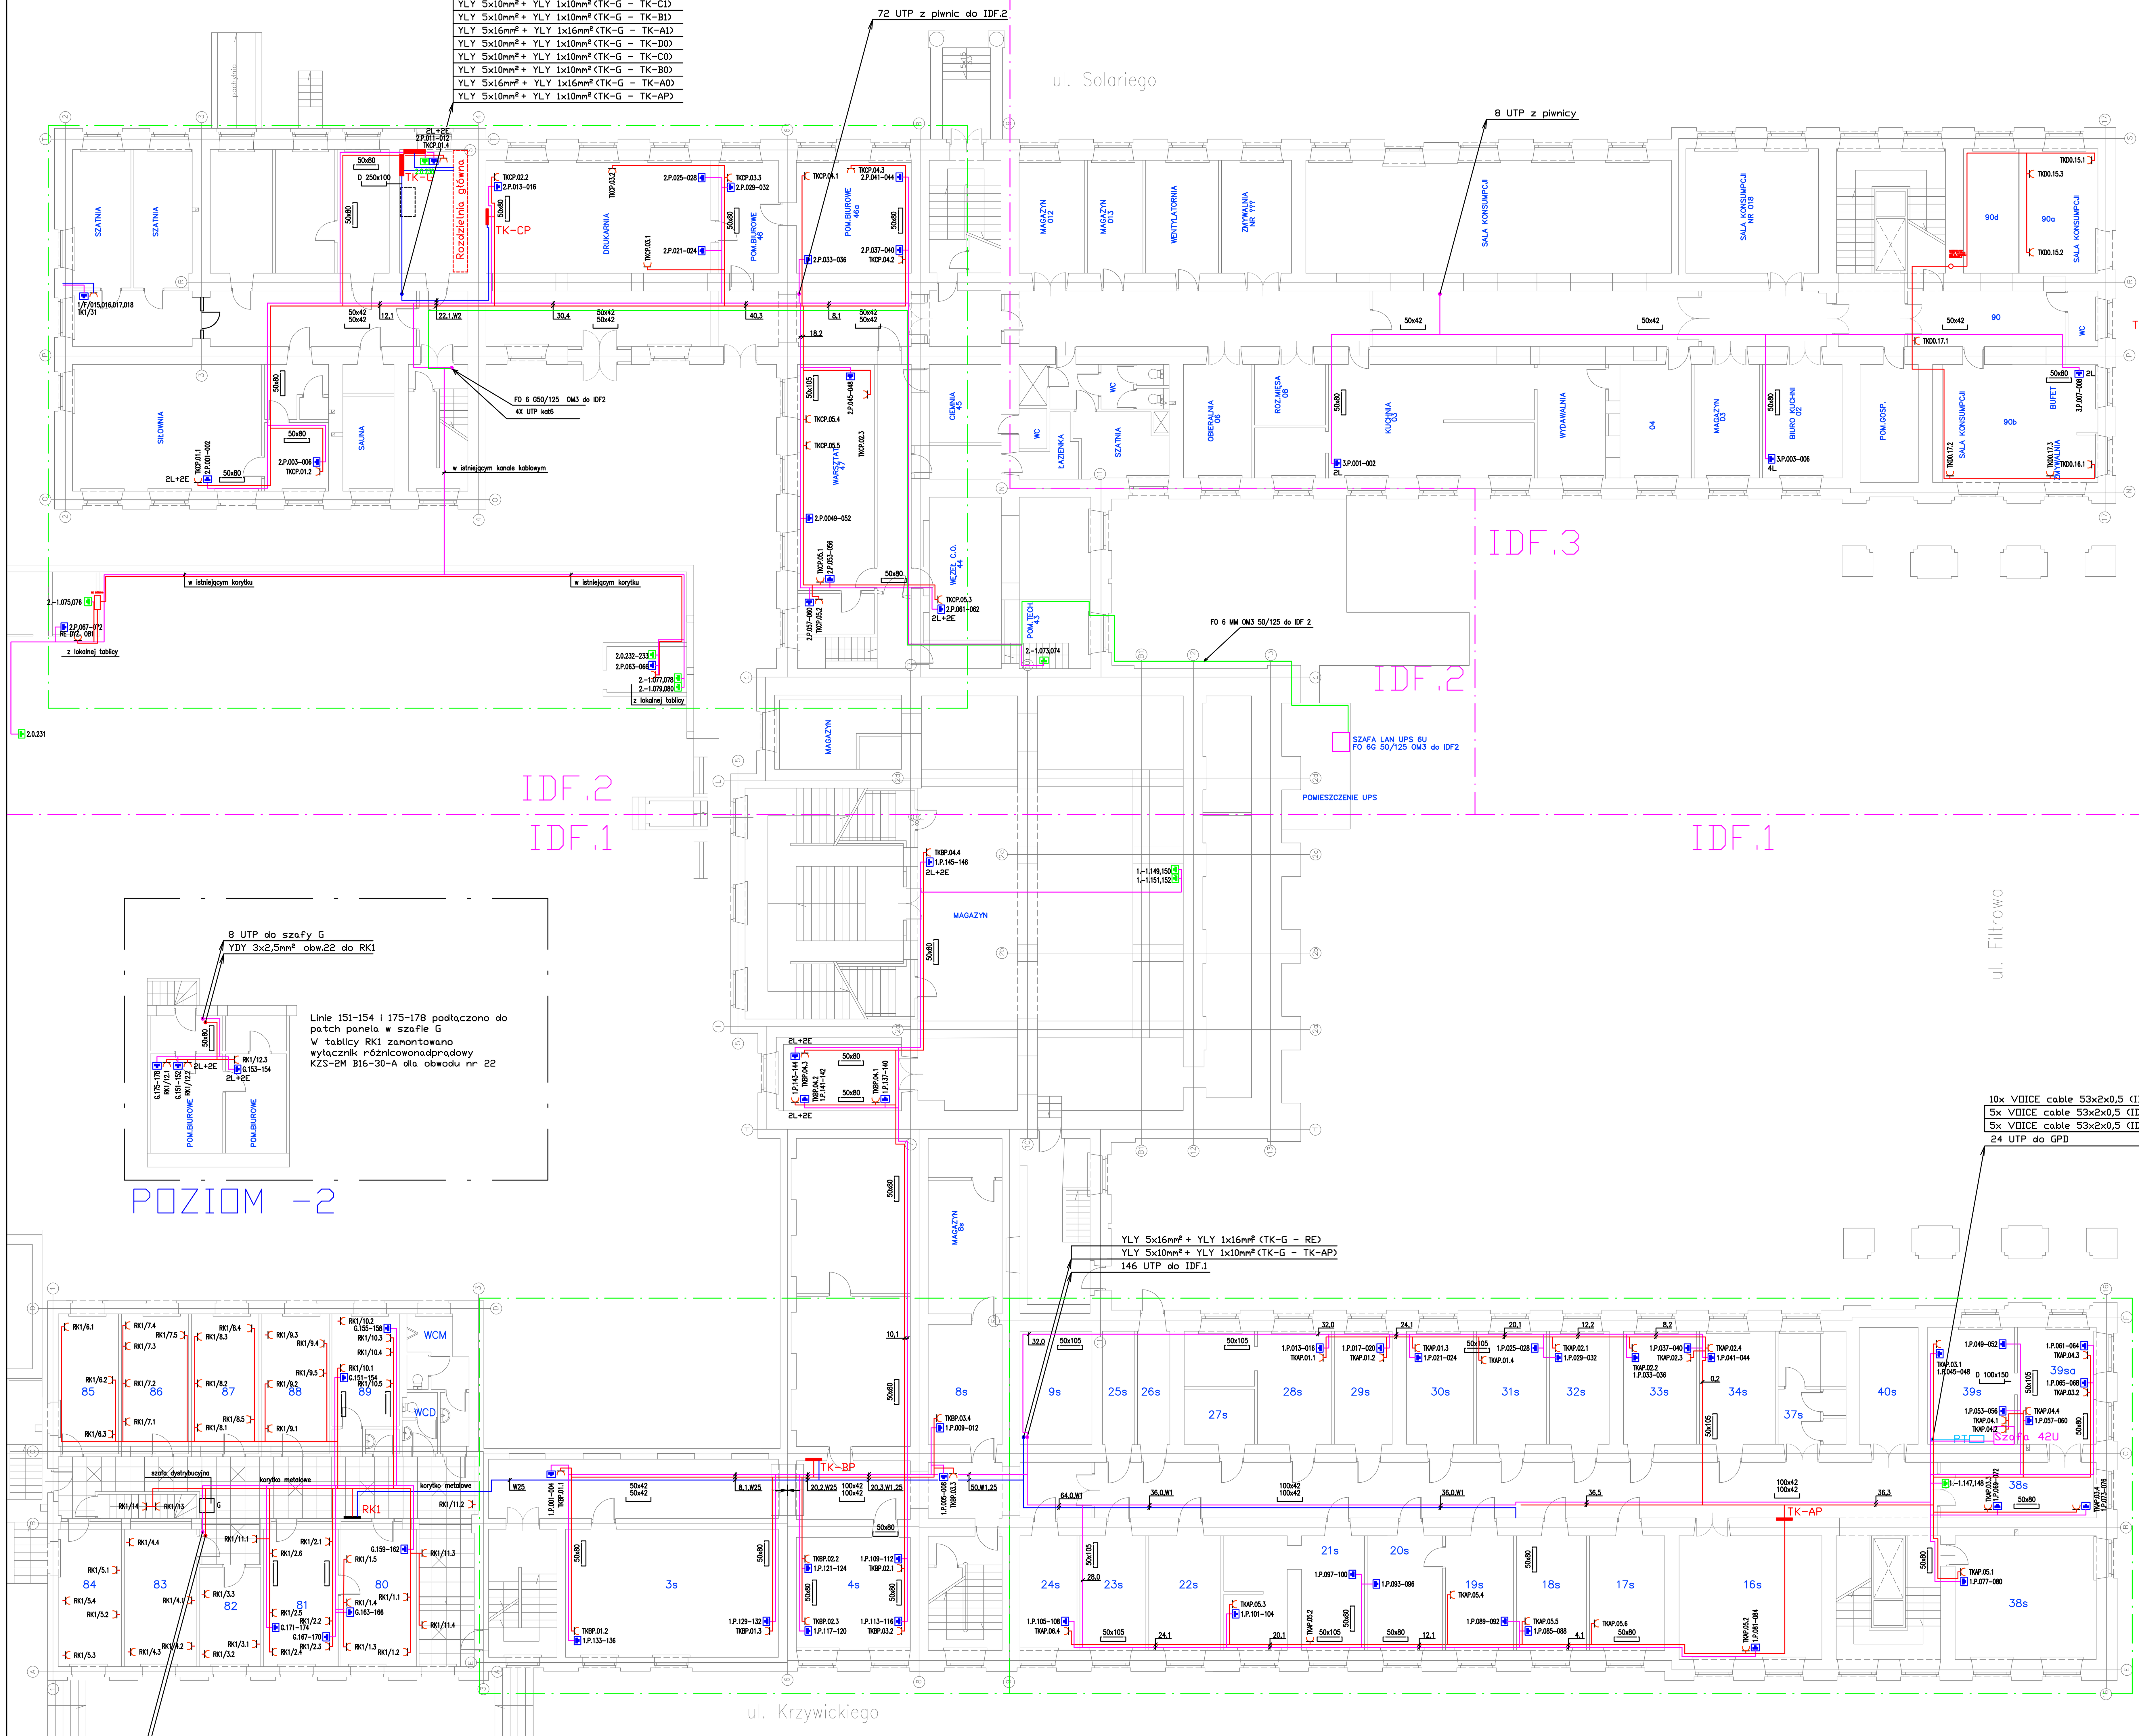

LEGENDA

- wlz (przekroje podane na schemacie ideowym)
- światłowód 50/125 12G LSOH
- kabel telefoniczny YTKSY 53x2x0,5
- kabel 4-parowy kroNET kat.6 UTP LSOH
- przewód YDYżo 3x2,5mm²
- TK-A1 – tablica elektryczna
- IDF3.2 – szafa dystrybucyjna
- przełącznica telefoniczna
- Punkt elektryczno-logiczny: potrójne gniazdo elektryczne 230V,16A z kluczem, cztery moduły RJ45, montowany w korycie PCV 50x80 (50x105)
- 2L+2E – Punkt elektryczno-logiczny: 2E – ilość gniazd elektrycznych, 2L – ilość modułów RJ45, montowany w korycie PCV 50x80
- Punkt elektryczno-logiczny: potrójne gniazdo elektryczne 230V,16A z kluczem, cztery moduły RJ45, montowany puszce podłogowej
- 4L+4E – Punkt elektryczno-logiczny: 4E – ilość gniazd elektrycznych, 4L – ilość modułów RJ45, montowany puszce podłogowej
- 1.P.061-064 – numer gniazda, kondygnacja, numer szafy
- TKAP.04.3 – numer gniazda w obwodzie, numer obwodu, tablica
- UPS – Zasilacz awaryjny SURT8000XLI 8kVA
- 50x80 – Korytko PCV (LEGRAND)
- 100x42 100x42 – Korytko metalowe (BAKS)
- 20.2 – Ilość kabli UTP, ilość przewodów YDYżo 3x2,5mm²

Temat: Pomiary instalacji obwodów elektrycznych gniazd komputerowych w budynkach A i B. Najwyższa Izba Kontroli, Warszawa ul. Filtrowa 57

Tytuł: INSTALACJA SIECI OKABLOWANIA STRUKTURALNEGO W BUDYNKU NIK W WARSZAWIE - PIWNICE BUDYNEK A

EL SERWIS Jarosław Mirzejewski
95-030 Rzgów, ul. Gliniana 21

Projektował:	mgr inż. Tomasz Niewiadomski	LOD/3316/PBE/17		04.2019r.
Sprawdził:	inż. Piotr Bednarek			04.2019r.
Wykonał:	inż. Adam Korn			04.2019r.
Skala:	Nr rej. proj. 4/2019	Nr kolejny: Rys. nr 40		