


5 PIĘTRO BUDYNEK B

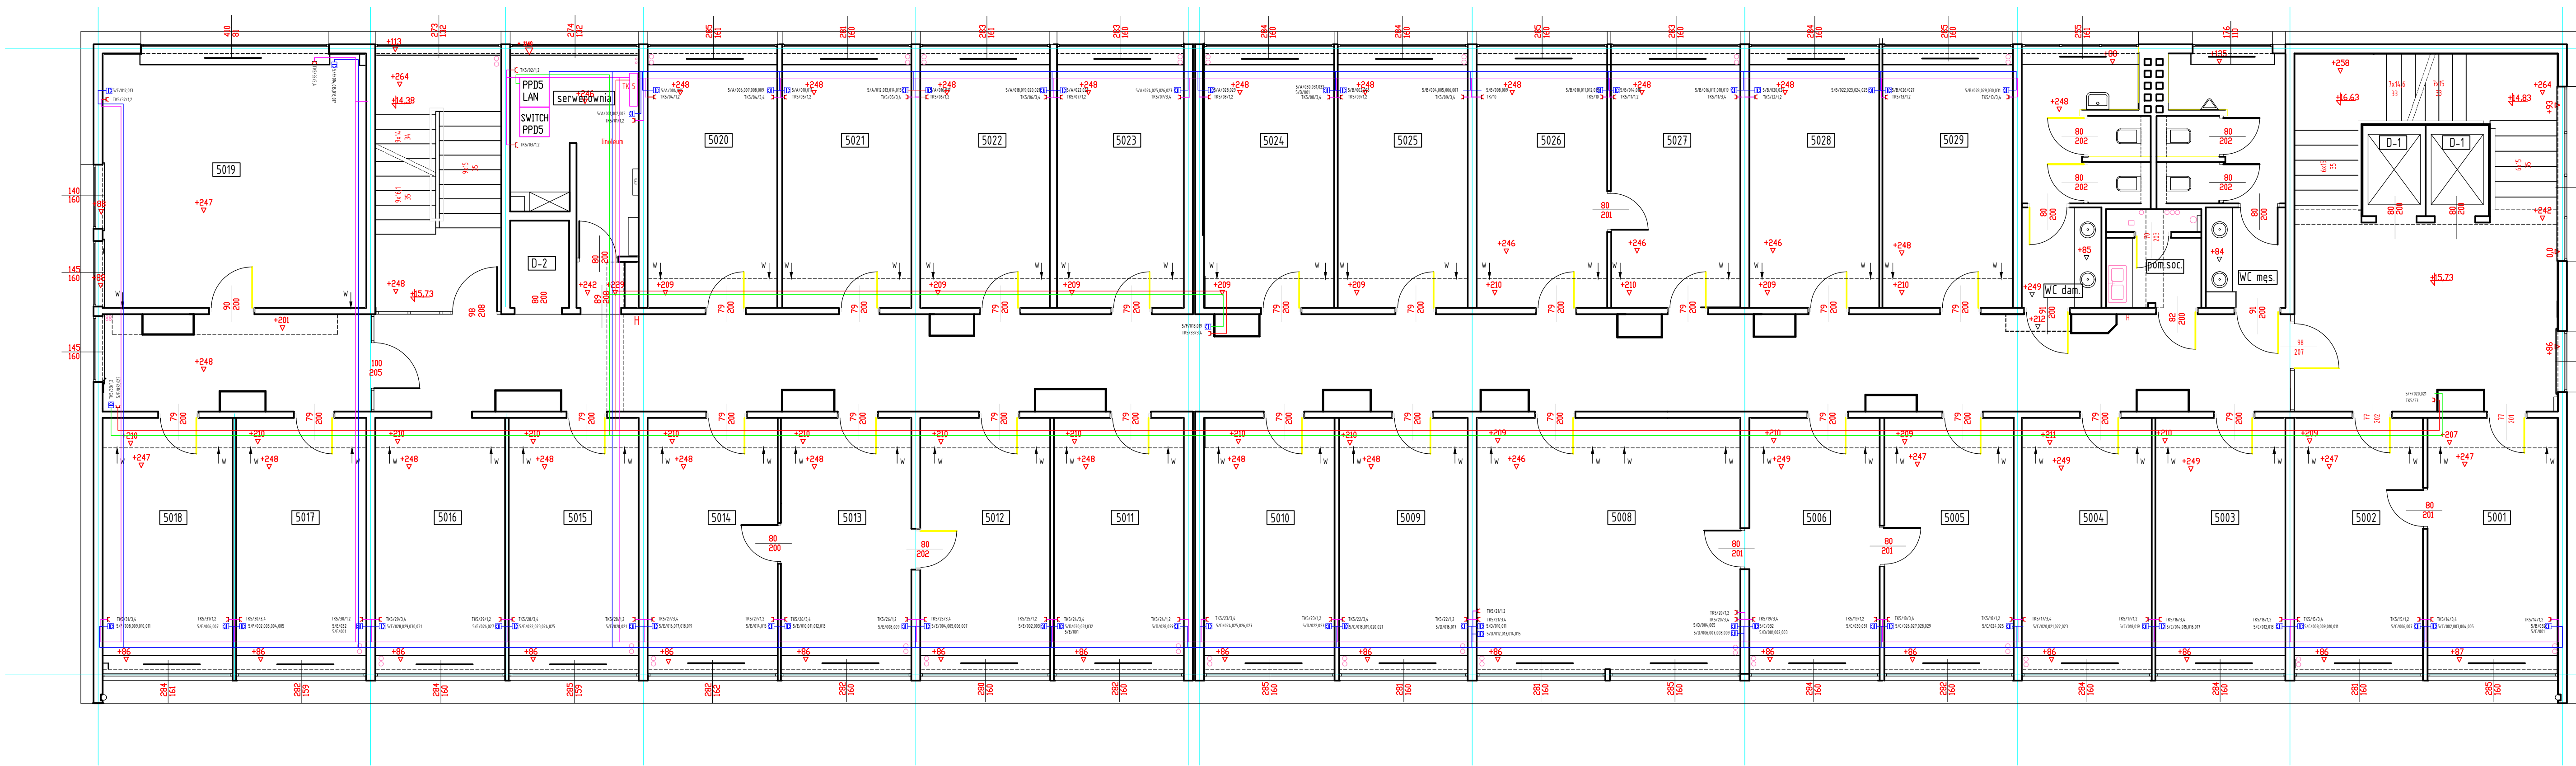

**Temat:** Pomiary instalacji obwodów elektrycznych gniazd komputerowych w budynkach A i B. Najwyższa Izba Kontroli, Warszawa ul. Filtrowa 57

**Tytuł:** INSTALACJA SIECI OKABLOWANIA STRUKTURALNEGO W BUDYNKU NIK W WARSZAWIE - 5 PIĘTRO BUDYNEK B

**EL SERWIS** Jarosław Mirzejewski  
95-030 Rzgów, ul. Gliniana 21

Projektował:	mgr inż. Tomasz Niewiadomski	LOD/3316/PBE/17	04.2019r.
Sprawdził:	inż. Piotr Bednarek		04.2019r.
Wykonał:	inż. Adam Korn		04.2019r.
Skala:	Nr rej. proj. 4/2019	Nr kolejny: Rys. nr 51	