



7 PIĘTRO BUDYNEK B

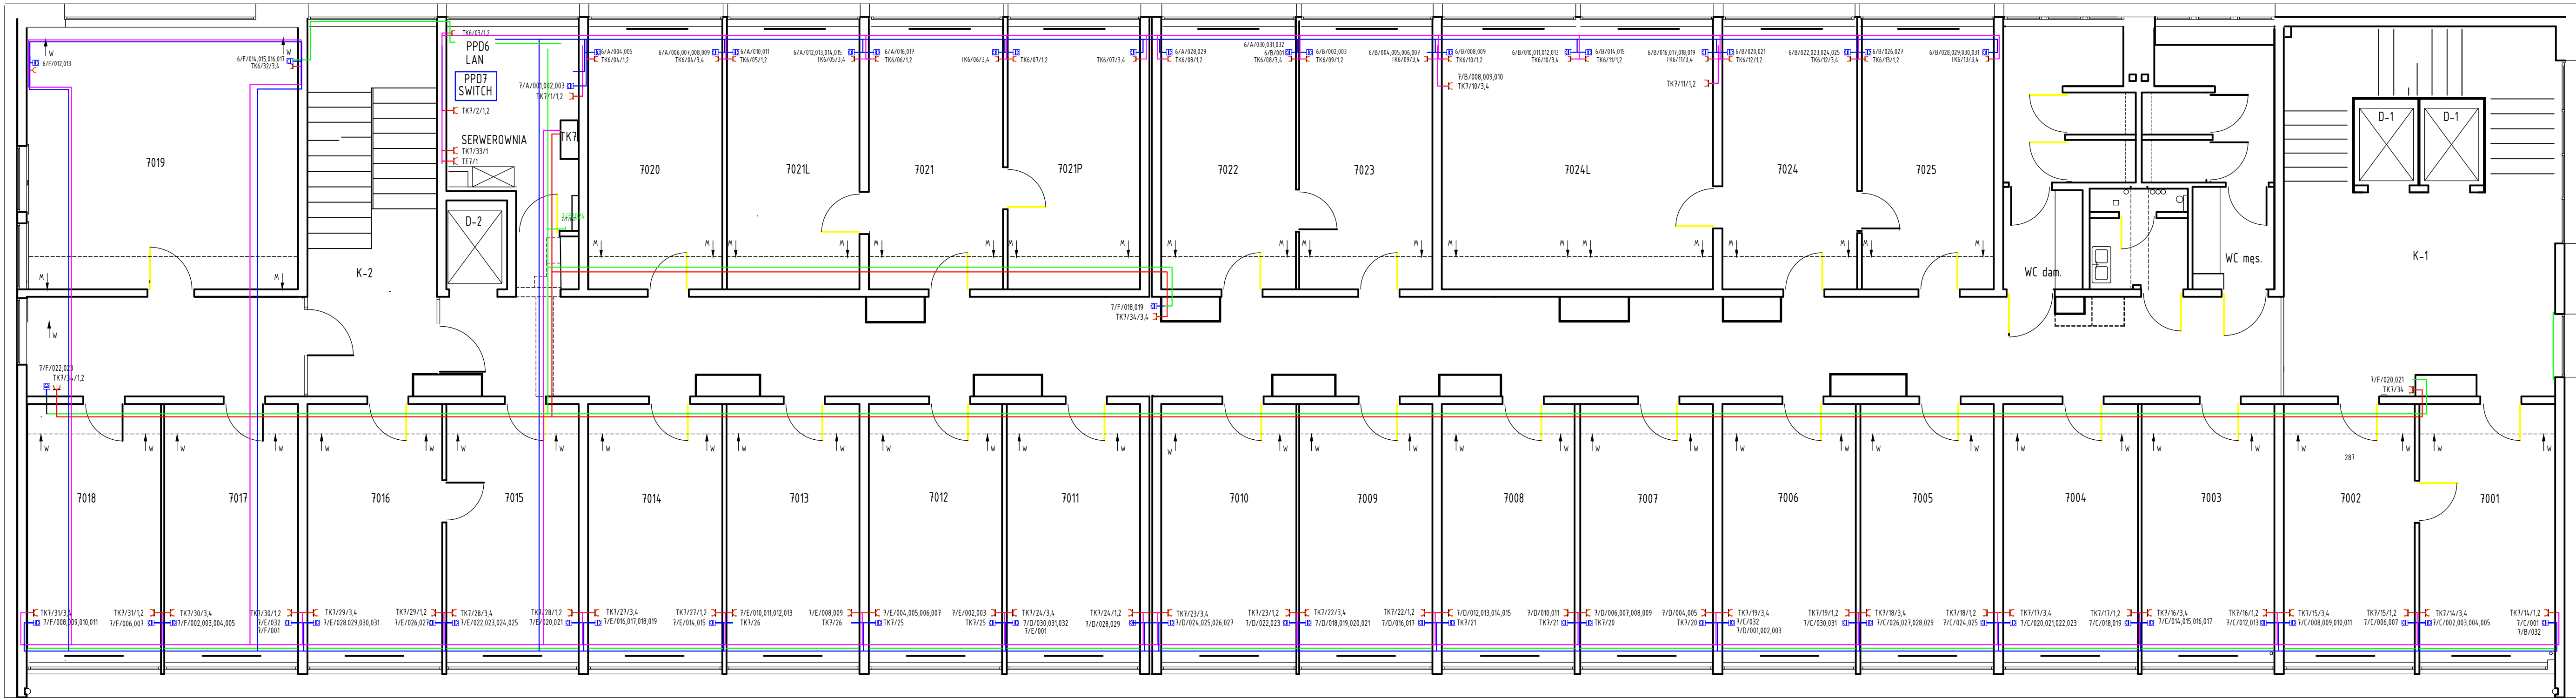

<b>Temat:</b> Pomiary instalacji obwodów elektrycznych gniazd komputerowych w budynkach A i B. Najwyższa Izba Kontroli, Warszawa ul. Filtrowa 57			
<b>Tytuł:</b> INSTALACJA SIECI OKABLOWANIA STRUKTURALNEGO W BUDYNKU NIK W WARSZAWIE - 7 PIĘTRO BUDYNEK B			
 <b>EL SERWIS</b> Jarosław Mirzejewski 95-030 Rzgów, ul. Gliniana 21			
Projektował:	mgr inż. Tomasz Niewiadomski	LOD/3316/PBE/17	04.2019r.
Sprawdził:	inż. Piotr Bednarek		04.2019r.
Wykonał:	inż. Adam Korn		04.2019r.
Skala:	Nr rej. proj. 4/2019		Nr kolejny: Rys. nr 53